


# 大樹町生涯学習センター（コスモスホール）舞台平面図

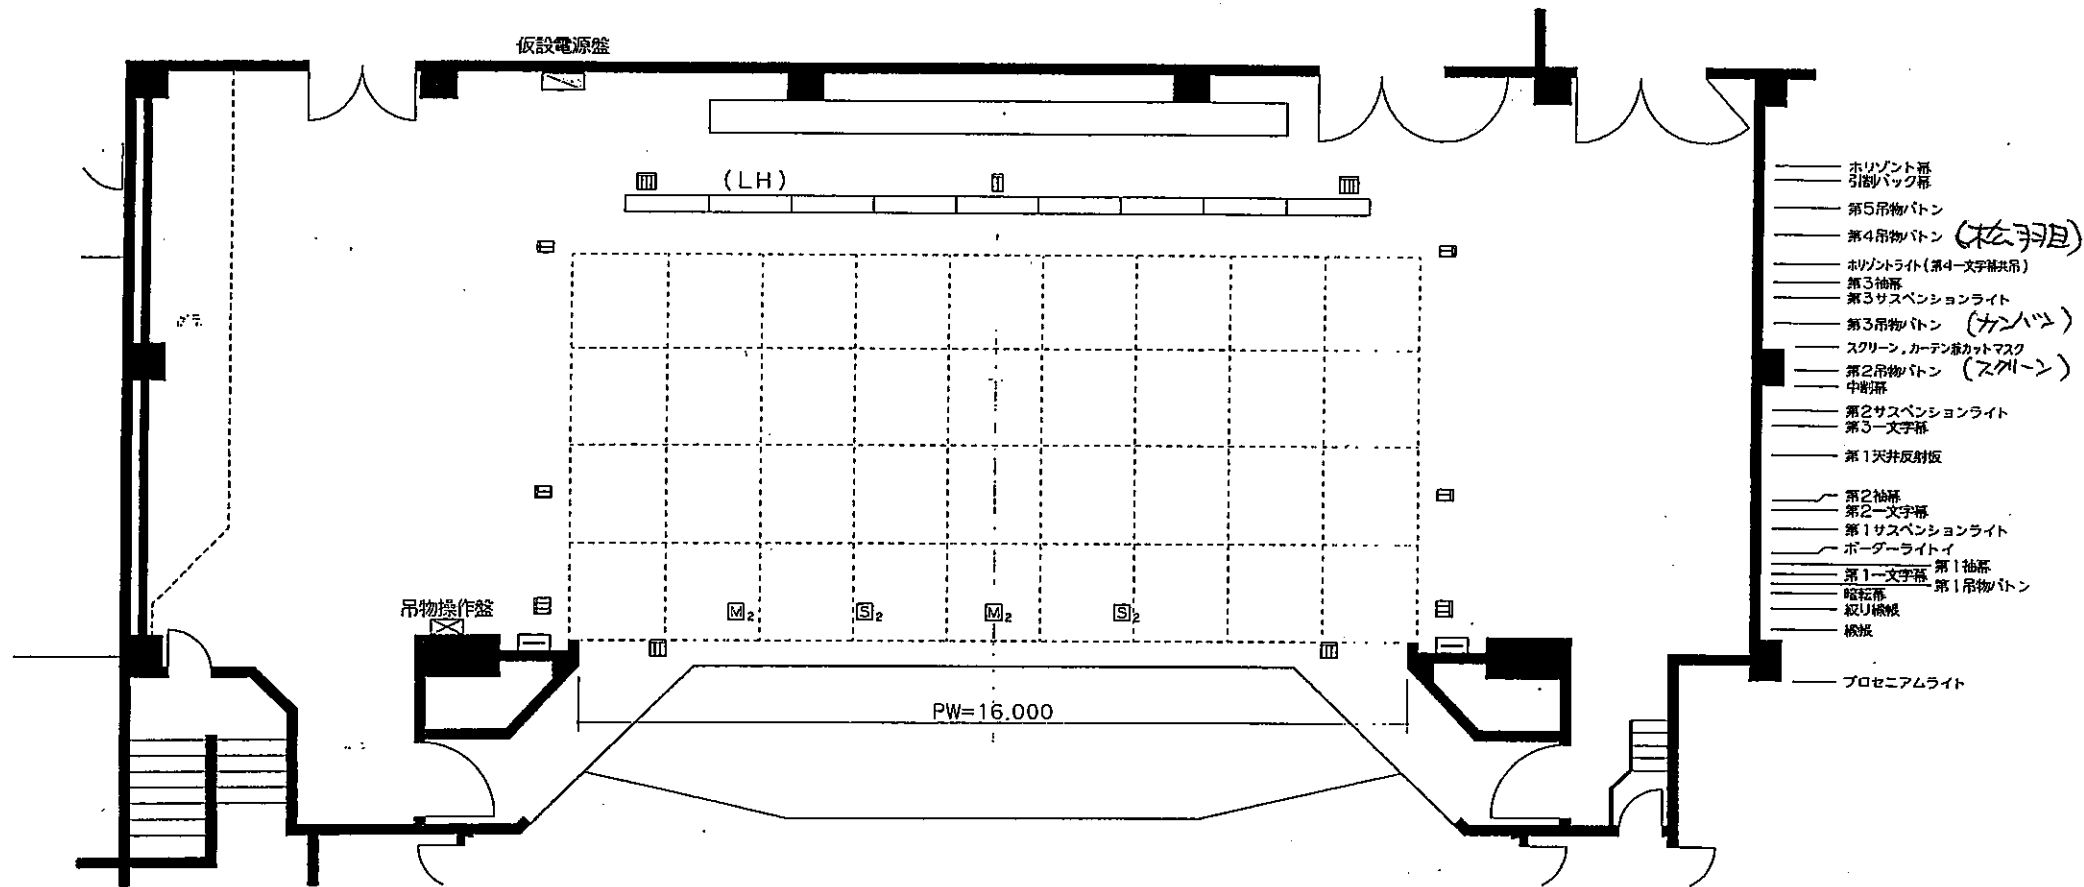

公演名		備 考
公演日時	平成 年 月 日 時 分	
団体名		

□	C型-30A-2ヶ口
▢	C型-30A-3ヶ口
▣	C型-30A-4ヶ口
Ⓜ <sub>2</sub>	マイク用コンセント
Ⓢ <sub>2</sub>	スピーカー用コンセント
—	音響コネクター盤