


柏木町団地 3 LDK

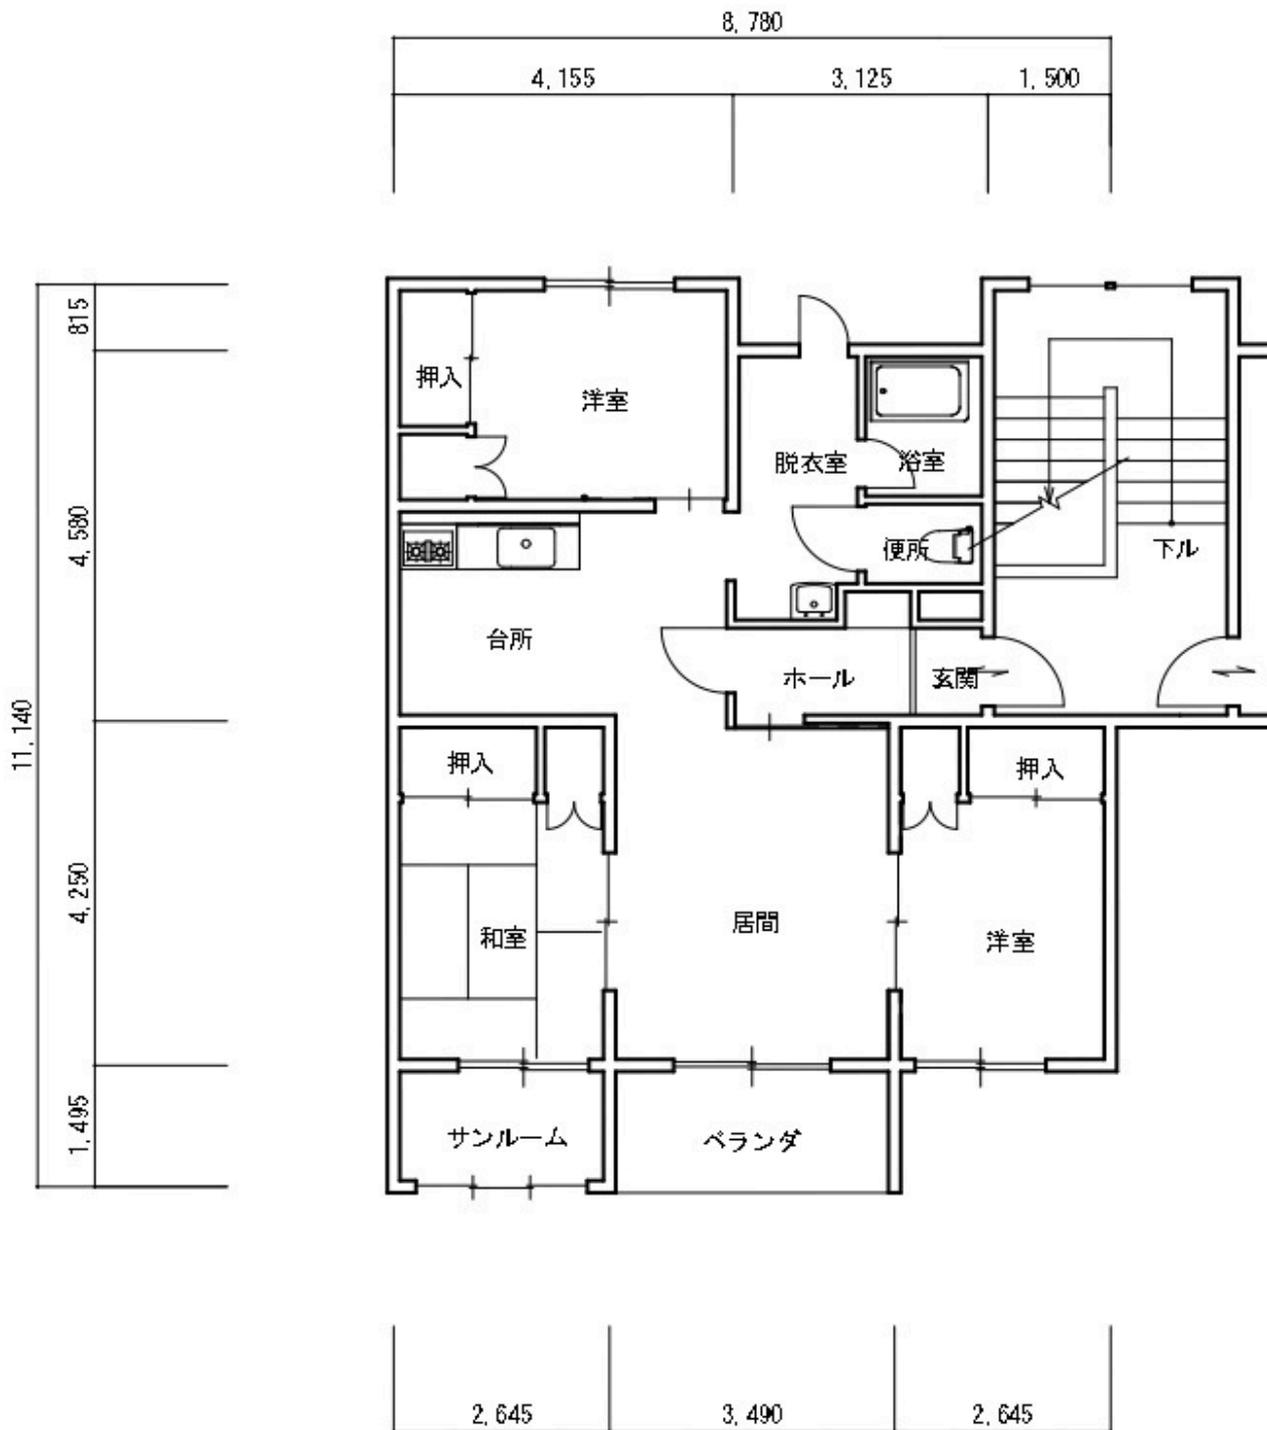

2階平面図 1/100