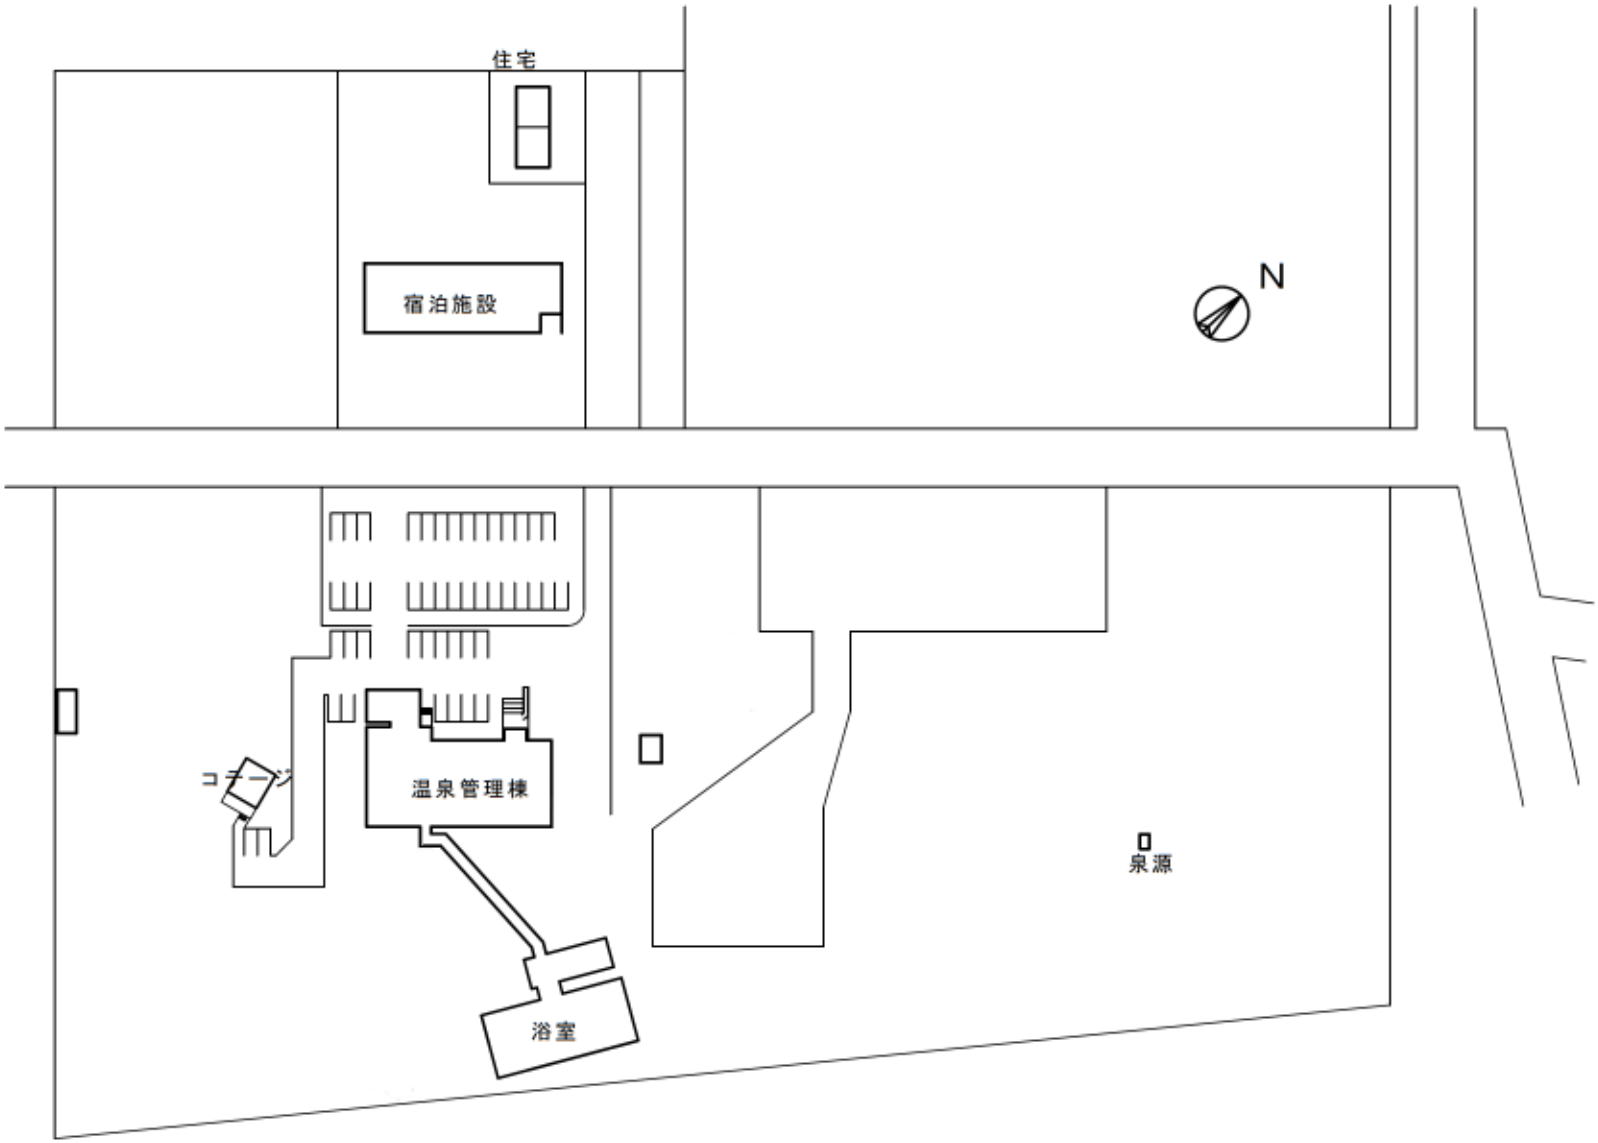
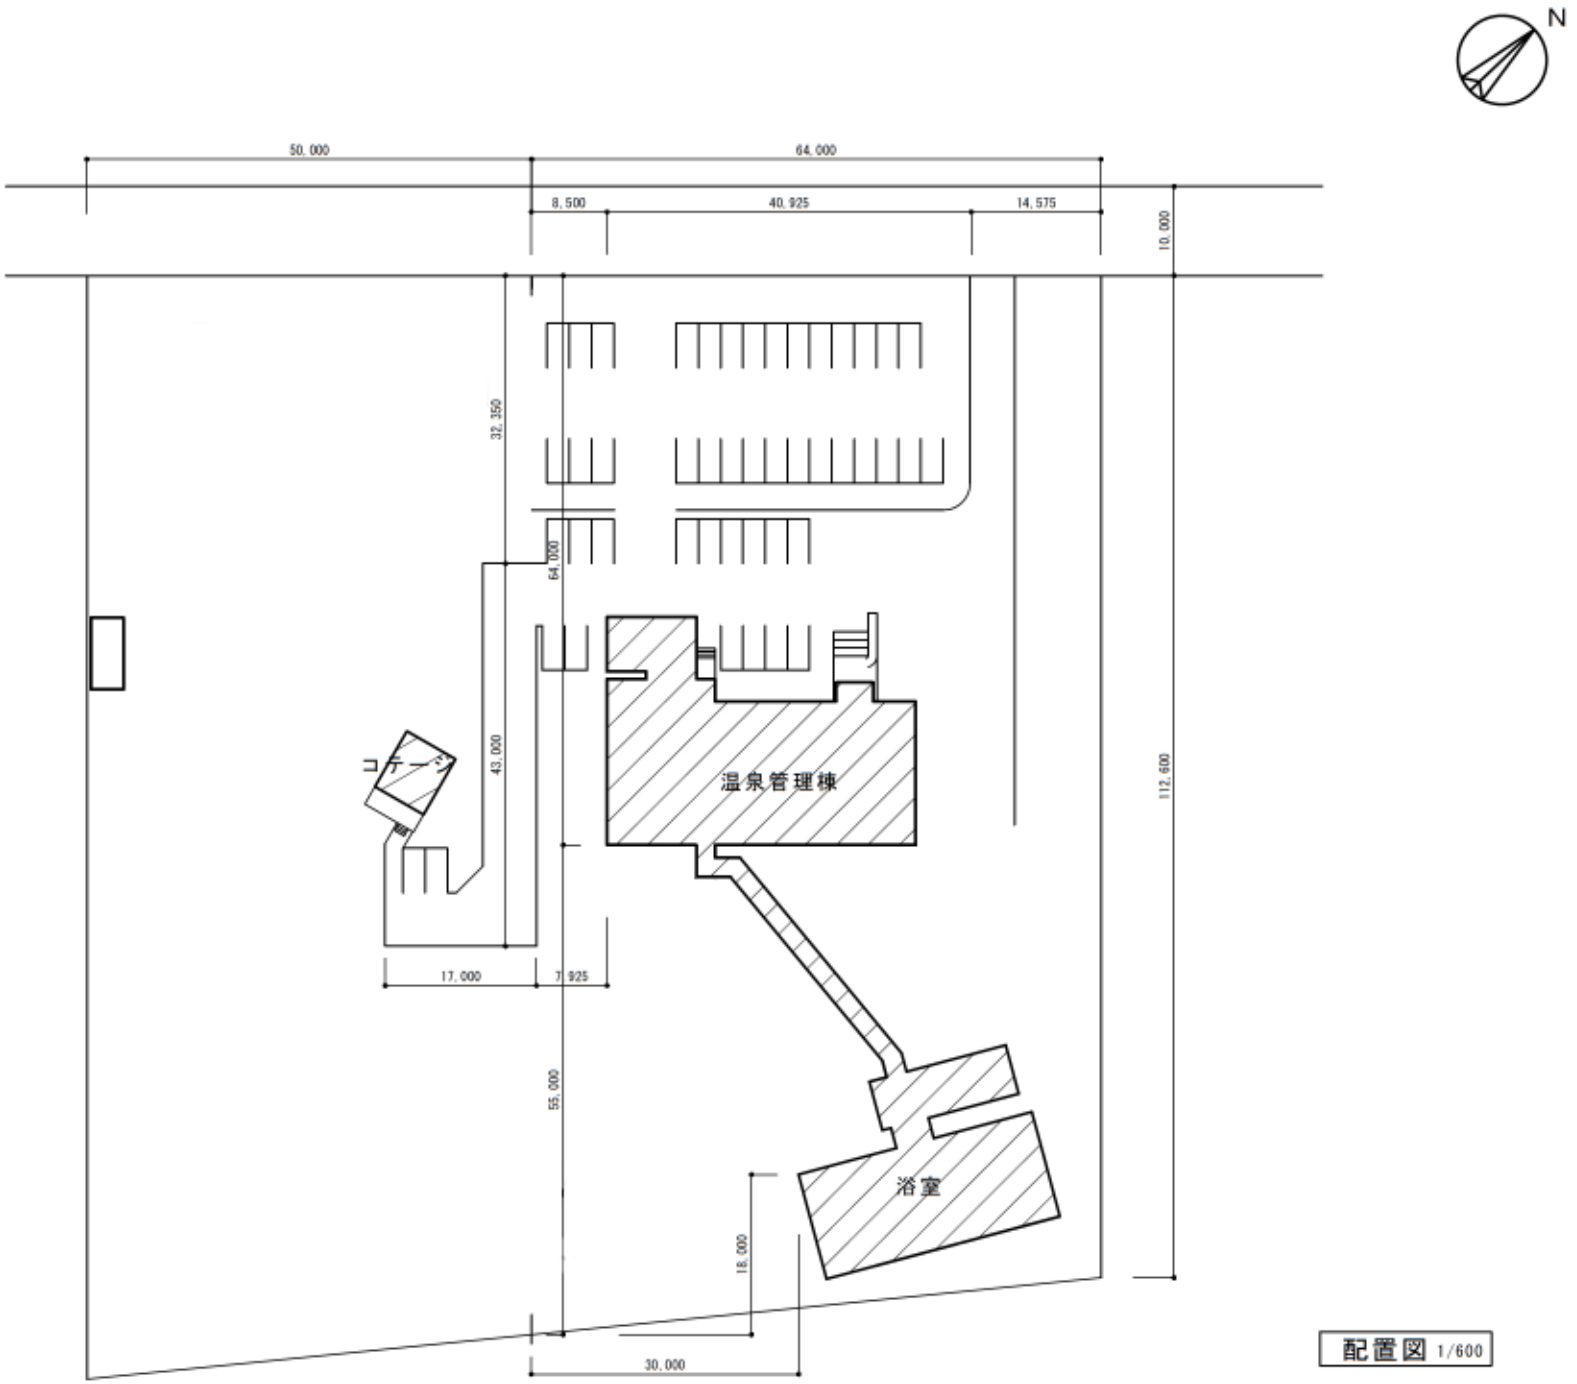
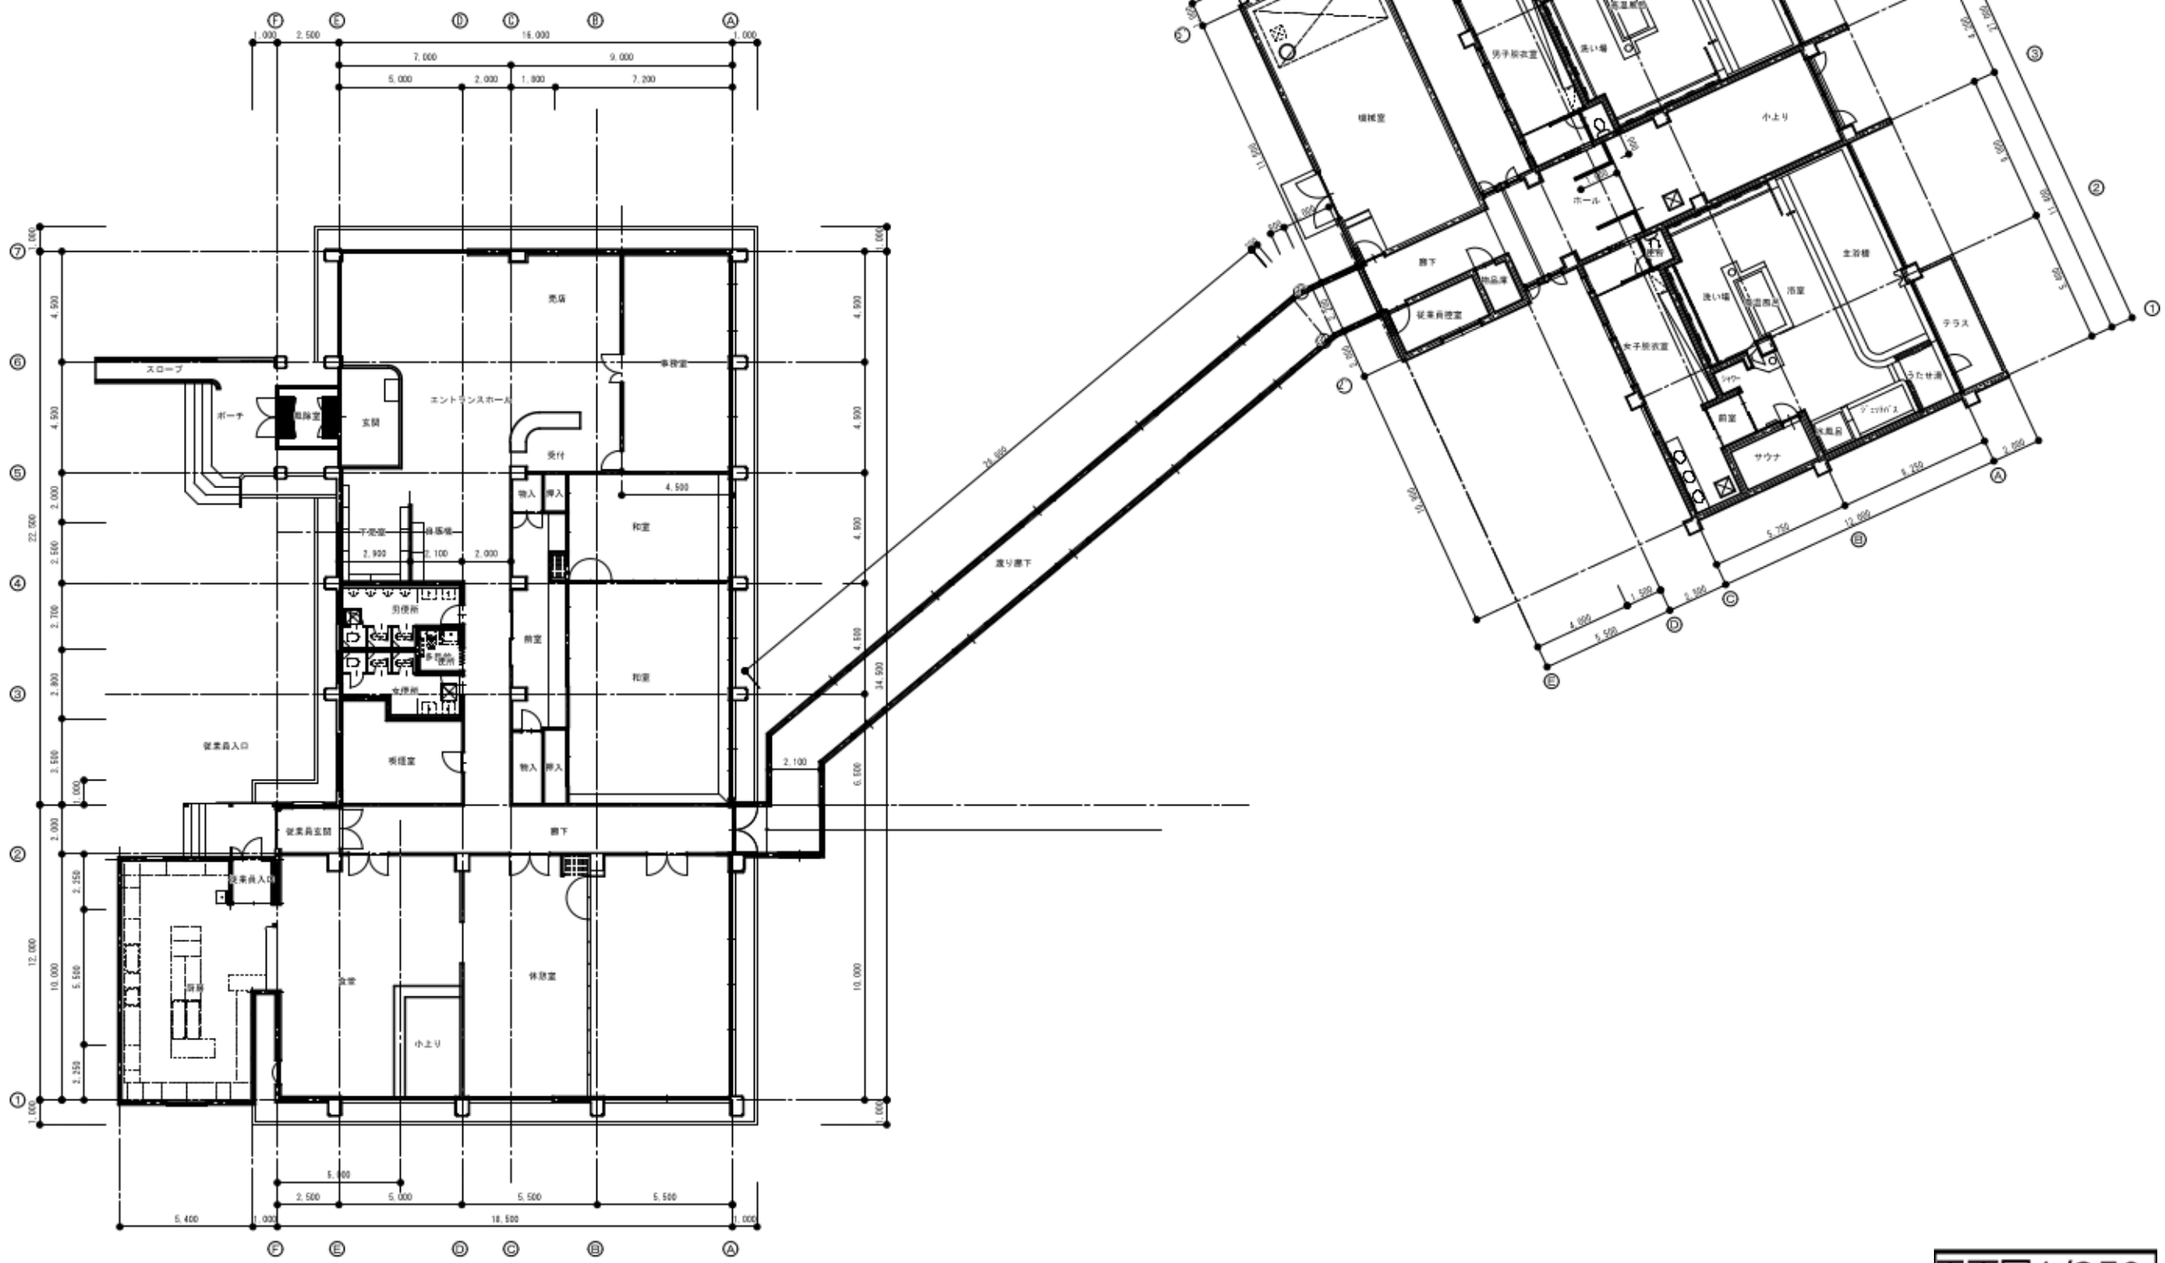



全体配置図 1/1000


N
50.000
64.000
8.500
40.925
14.575
10.000
32.350
64.000
43.000
112.600
温泉管理棟
17.000
7.925
55.000
浴室
18.000
30.000

配置図 1/600



売店
事務室
エントランスホール
スロープ
ポーチ
風除室
玄関
受付
物入
押入
和室
男便所
女便所
湯沸室
倉庫
廊下
従業員入口
従業員玄関
食堂
休憩室
小上り
渡り廊下
ボイラー室
機械室
男子脱衣室
女子脱衣室
洗い場
浴室
主浴槽
シャワー
水風呂
サウナ
ジャグジー
うたせ湯
テラス
ホール
前室

平面図1/250

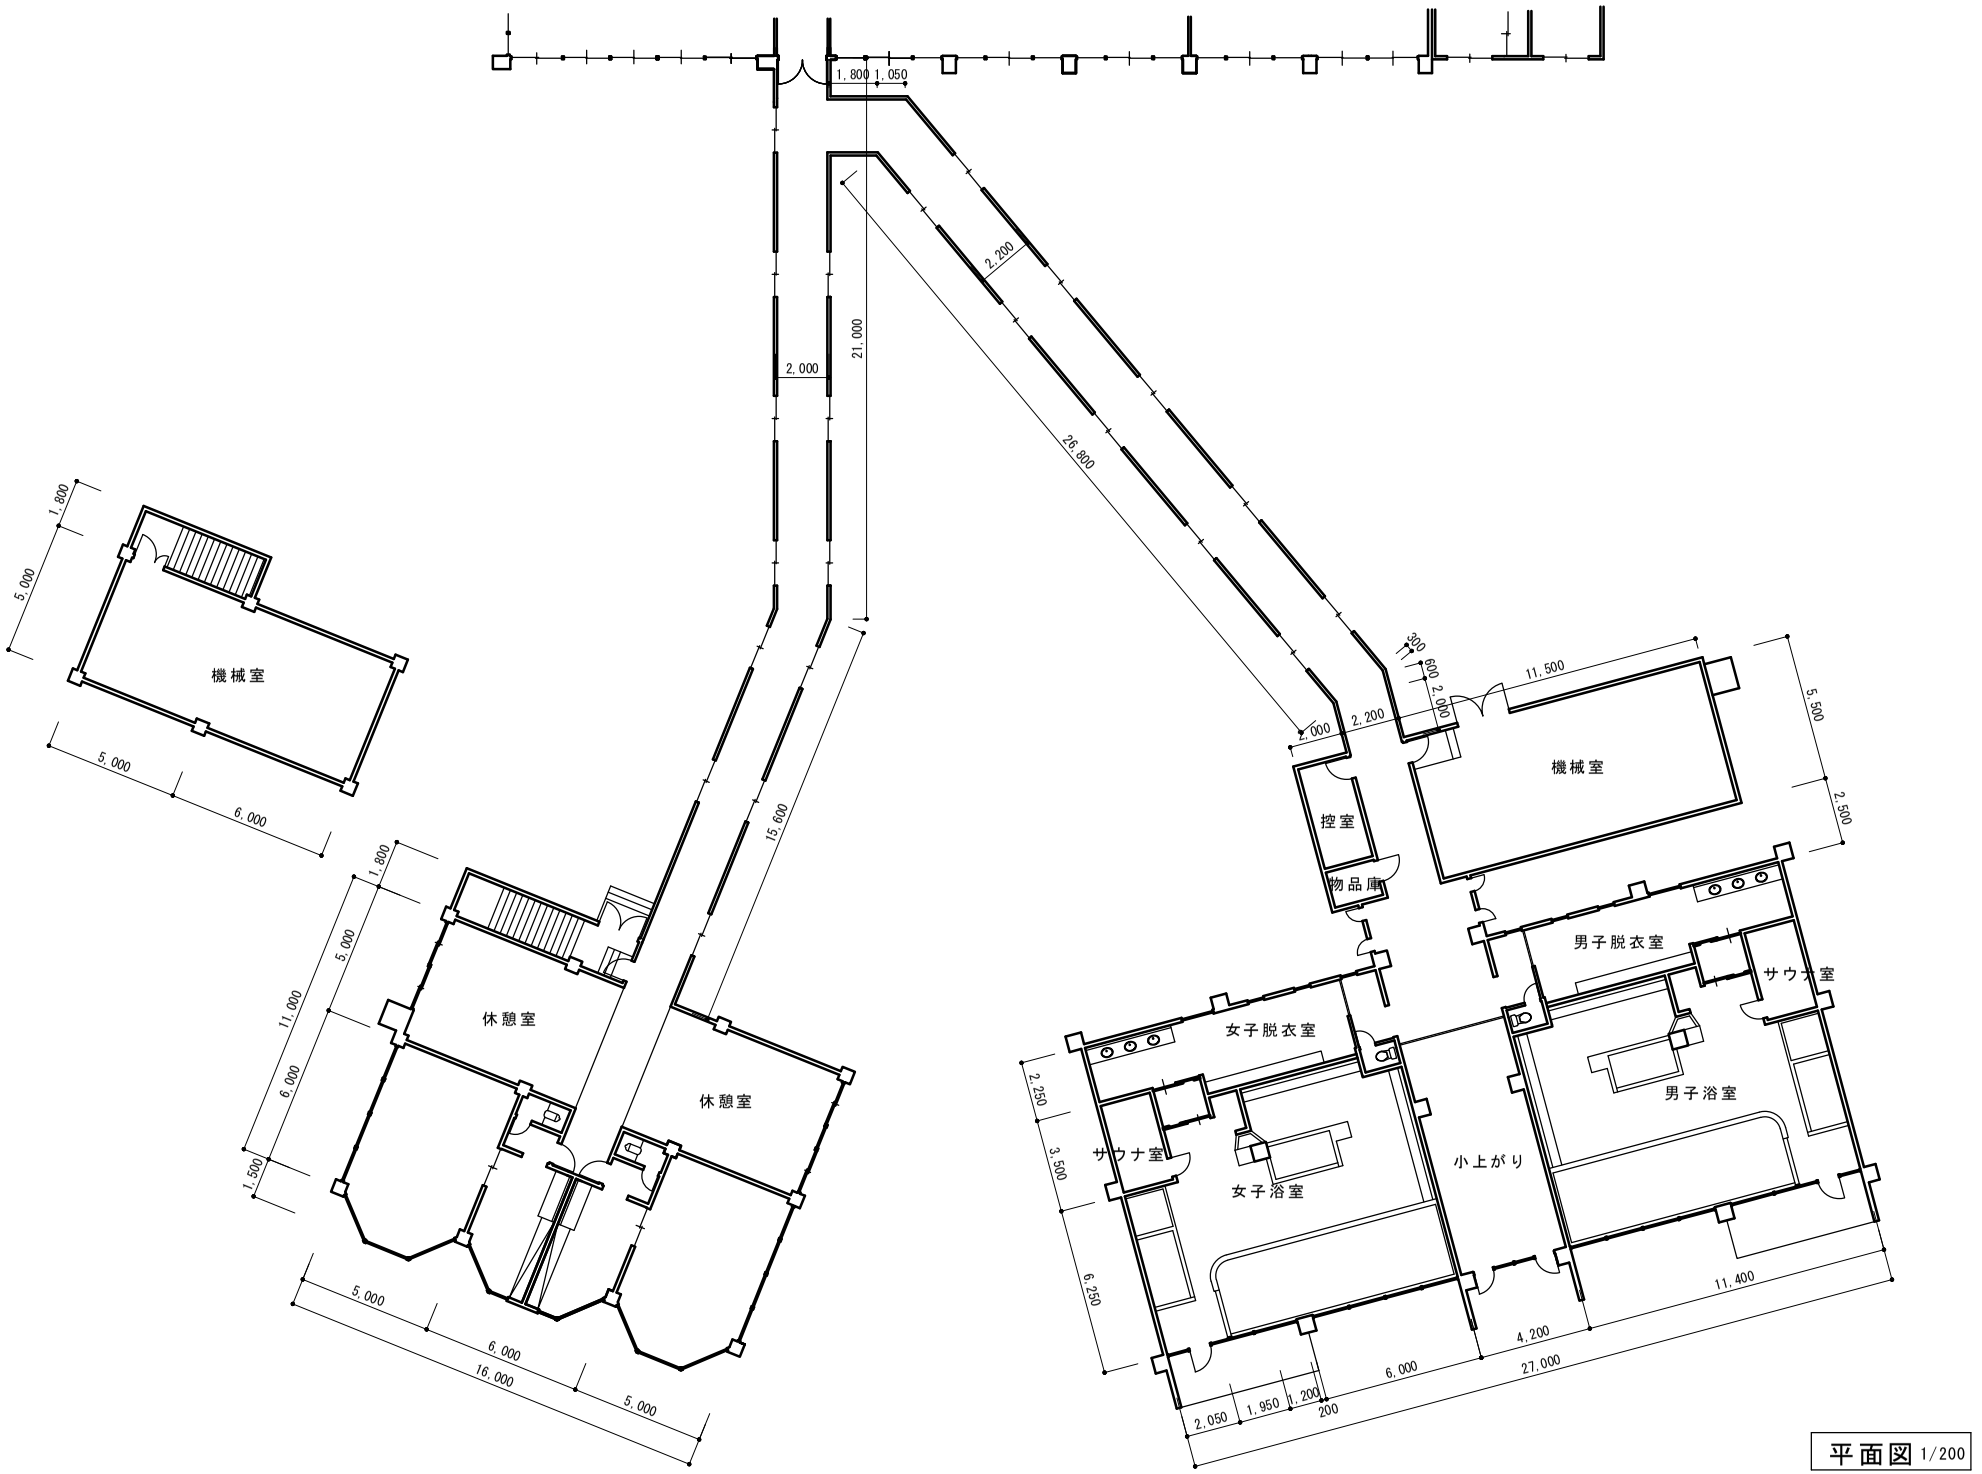

1,800
1,050
2,200
21,000
2,000
26,800
15,600
機械室
5,000
6,000
1,800
休憩室
休憩室
11,000
1,500
16,000
200
600
2,000
11,500
5,500
2,500
控室
物品庫
男子脱衣室
サウナ室
女子脱衣室
男子浴室
小上がり
サウナ室
女子浴室
2,250
3,500
6,250
11,400
4,200
27,000
2,050
1,950
1,200


平面図 1/200

2階平面図 1/100

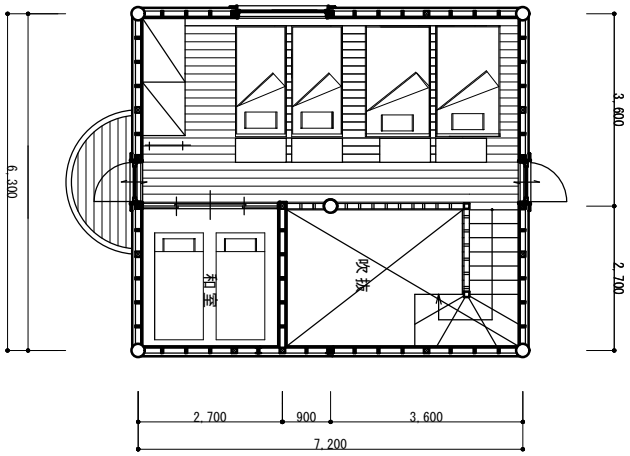


1階平面図 1/100

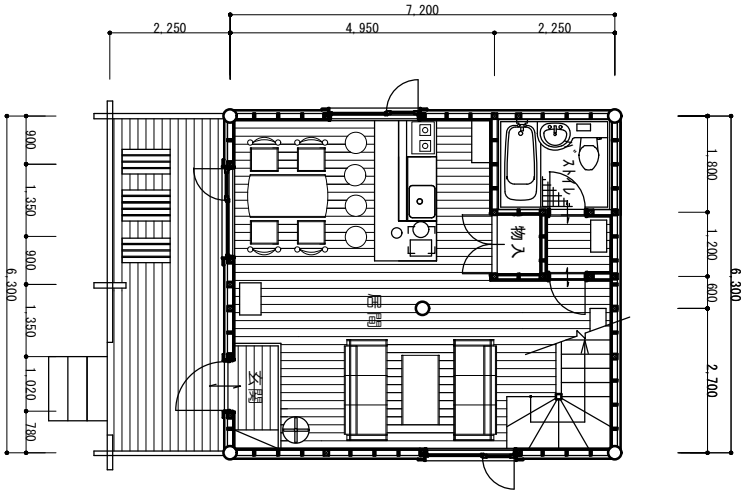

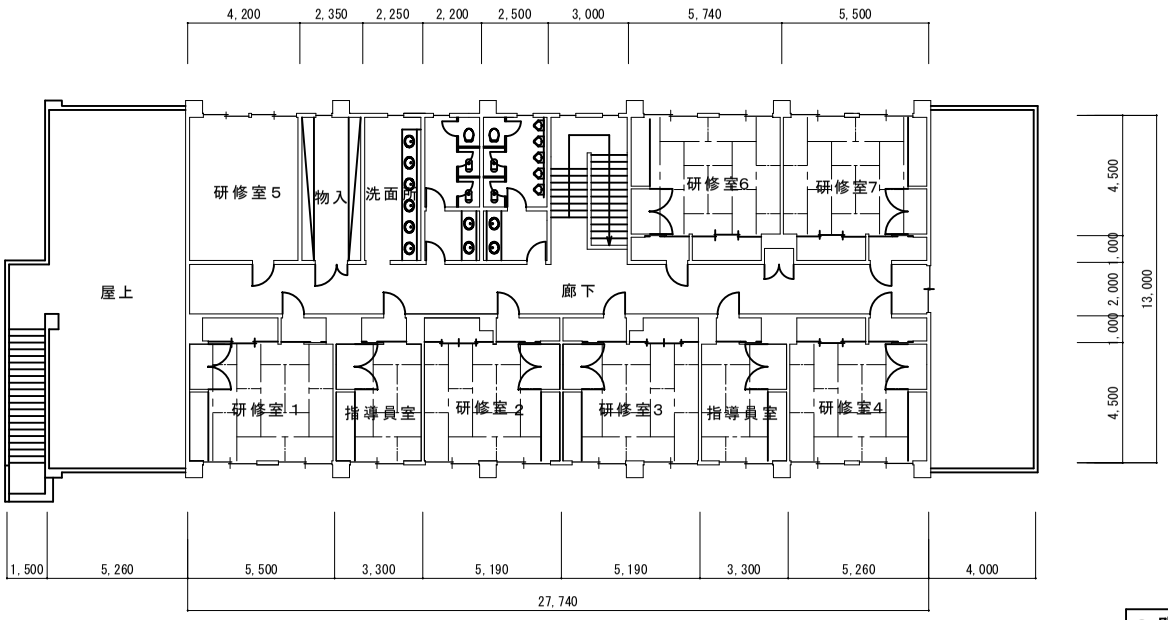

２階平面図1/200

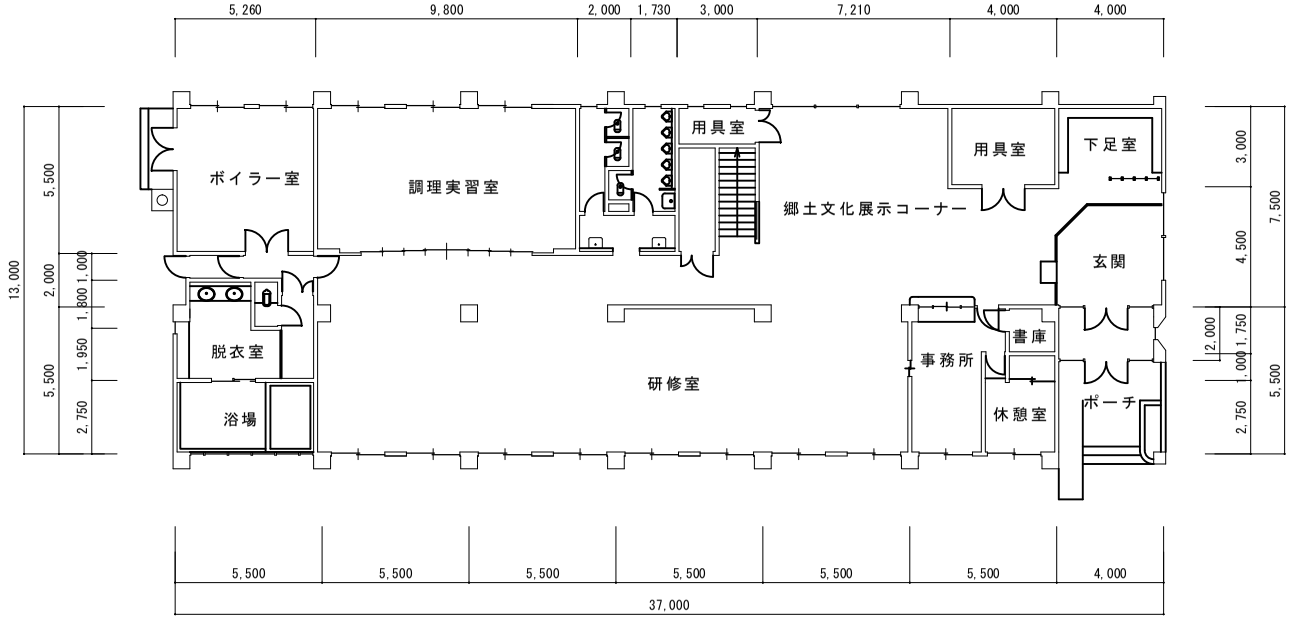

１階平面図1/200