


# 大樹町生涯学習センター（オークホール）舞台平面図

吊物ボタン 照明ボタン (4) 照明ボタン (3) 照明ボタン (2) 照明ボタン (1)

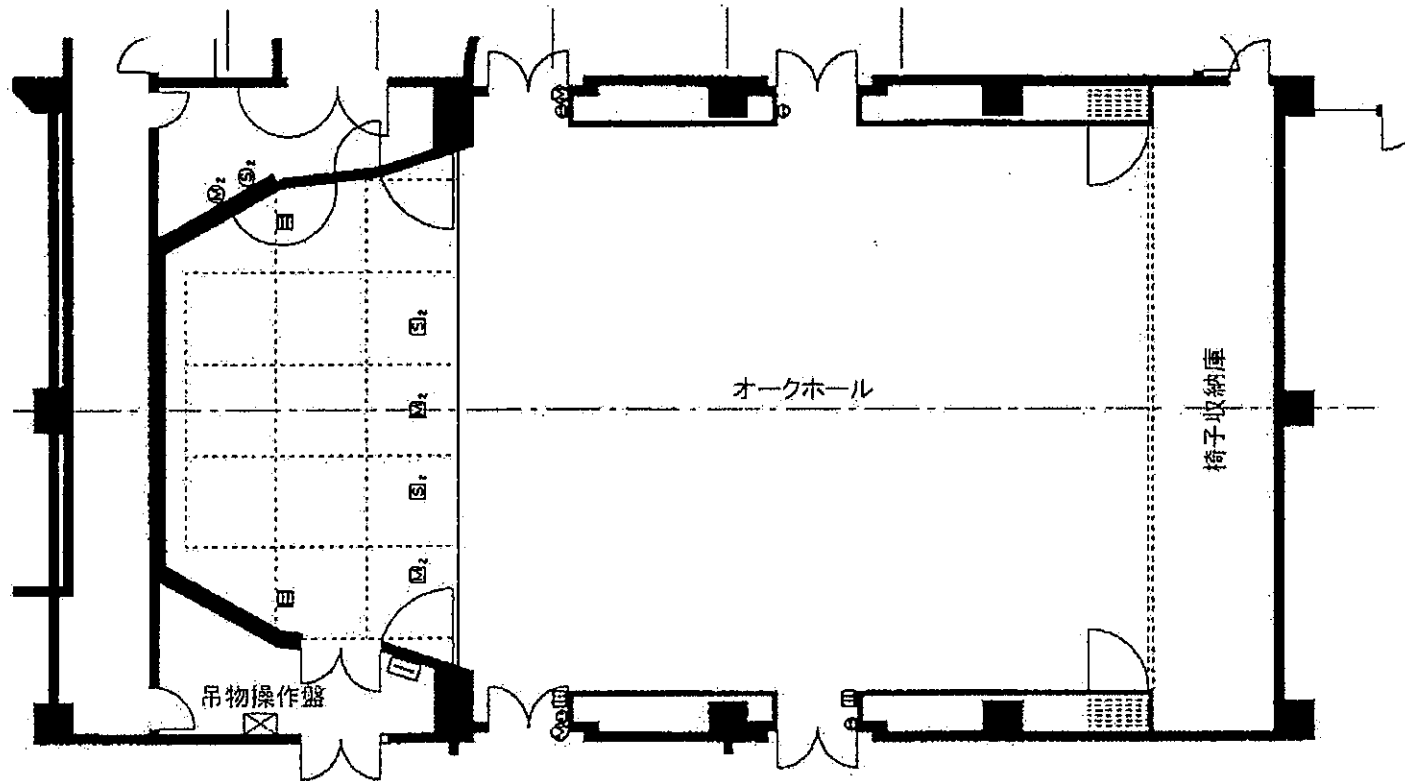

- |                |             |
|----------------|-------------|
| Ⓜ              | C型-30A-3ヶ口  |
| ⊕              | C型-20A-1ヶ口  |
| Ⓜ <sub>2</sub> | マイク用コンセント   |
| Ⓜ <sub>2</sub> | スピーカー用コンセント |
| Ⓜ              | 音響コネクター盤    |