



車庫平面図 S=1/200 (A3版)

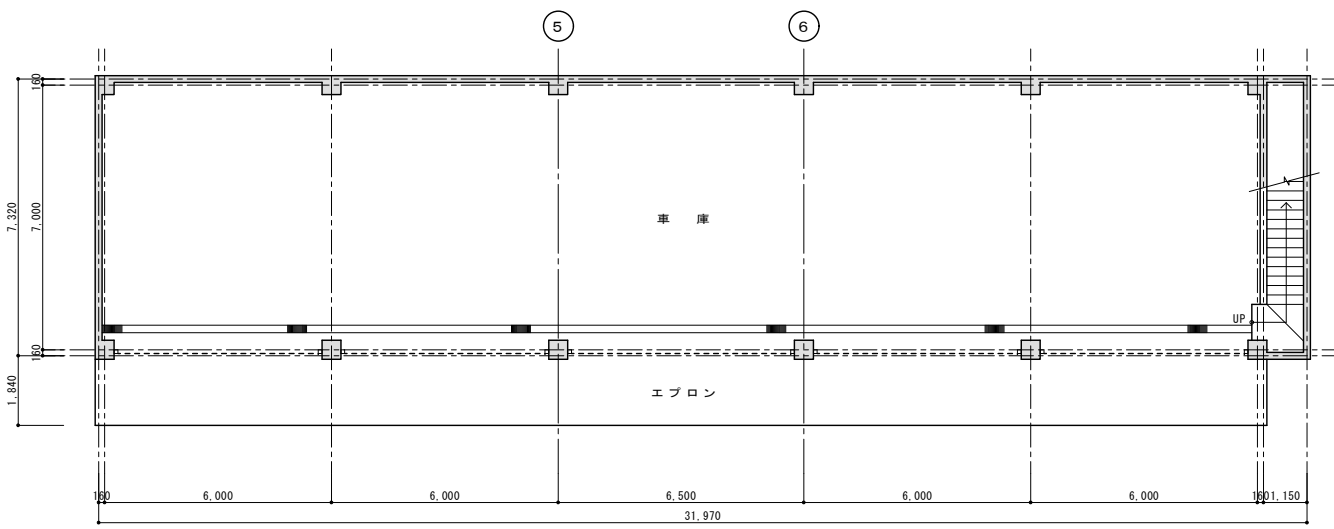


1階平面図 S=1/200 (A3版)

凡	———	コンクリート壁を示す
例	———	コンクリートブロック壁を示す
	———	軽鉄間仕切壁を示す

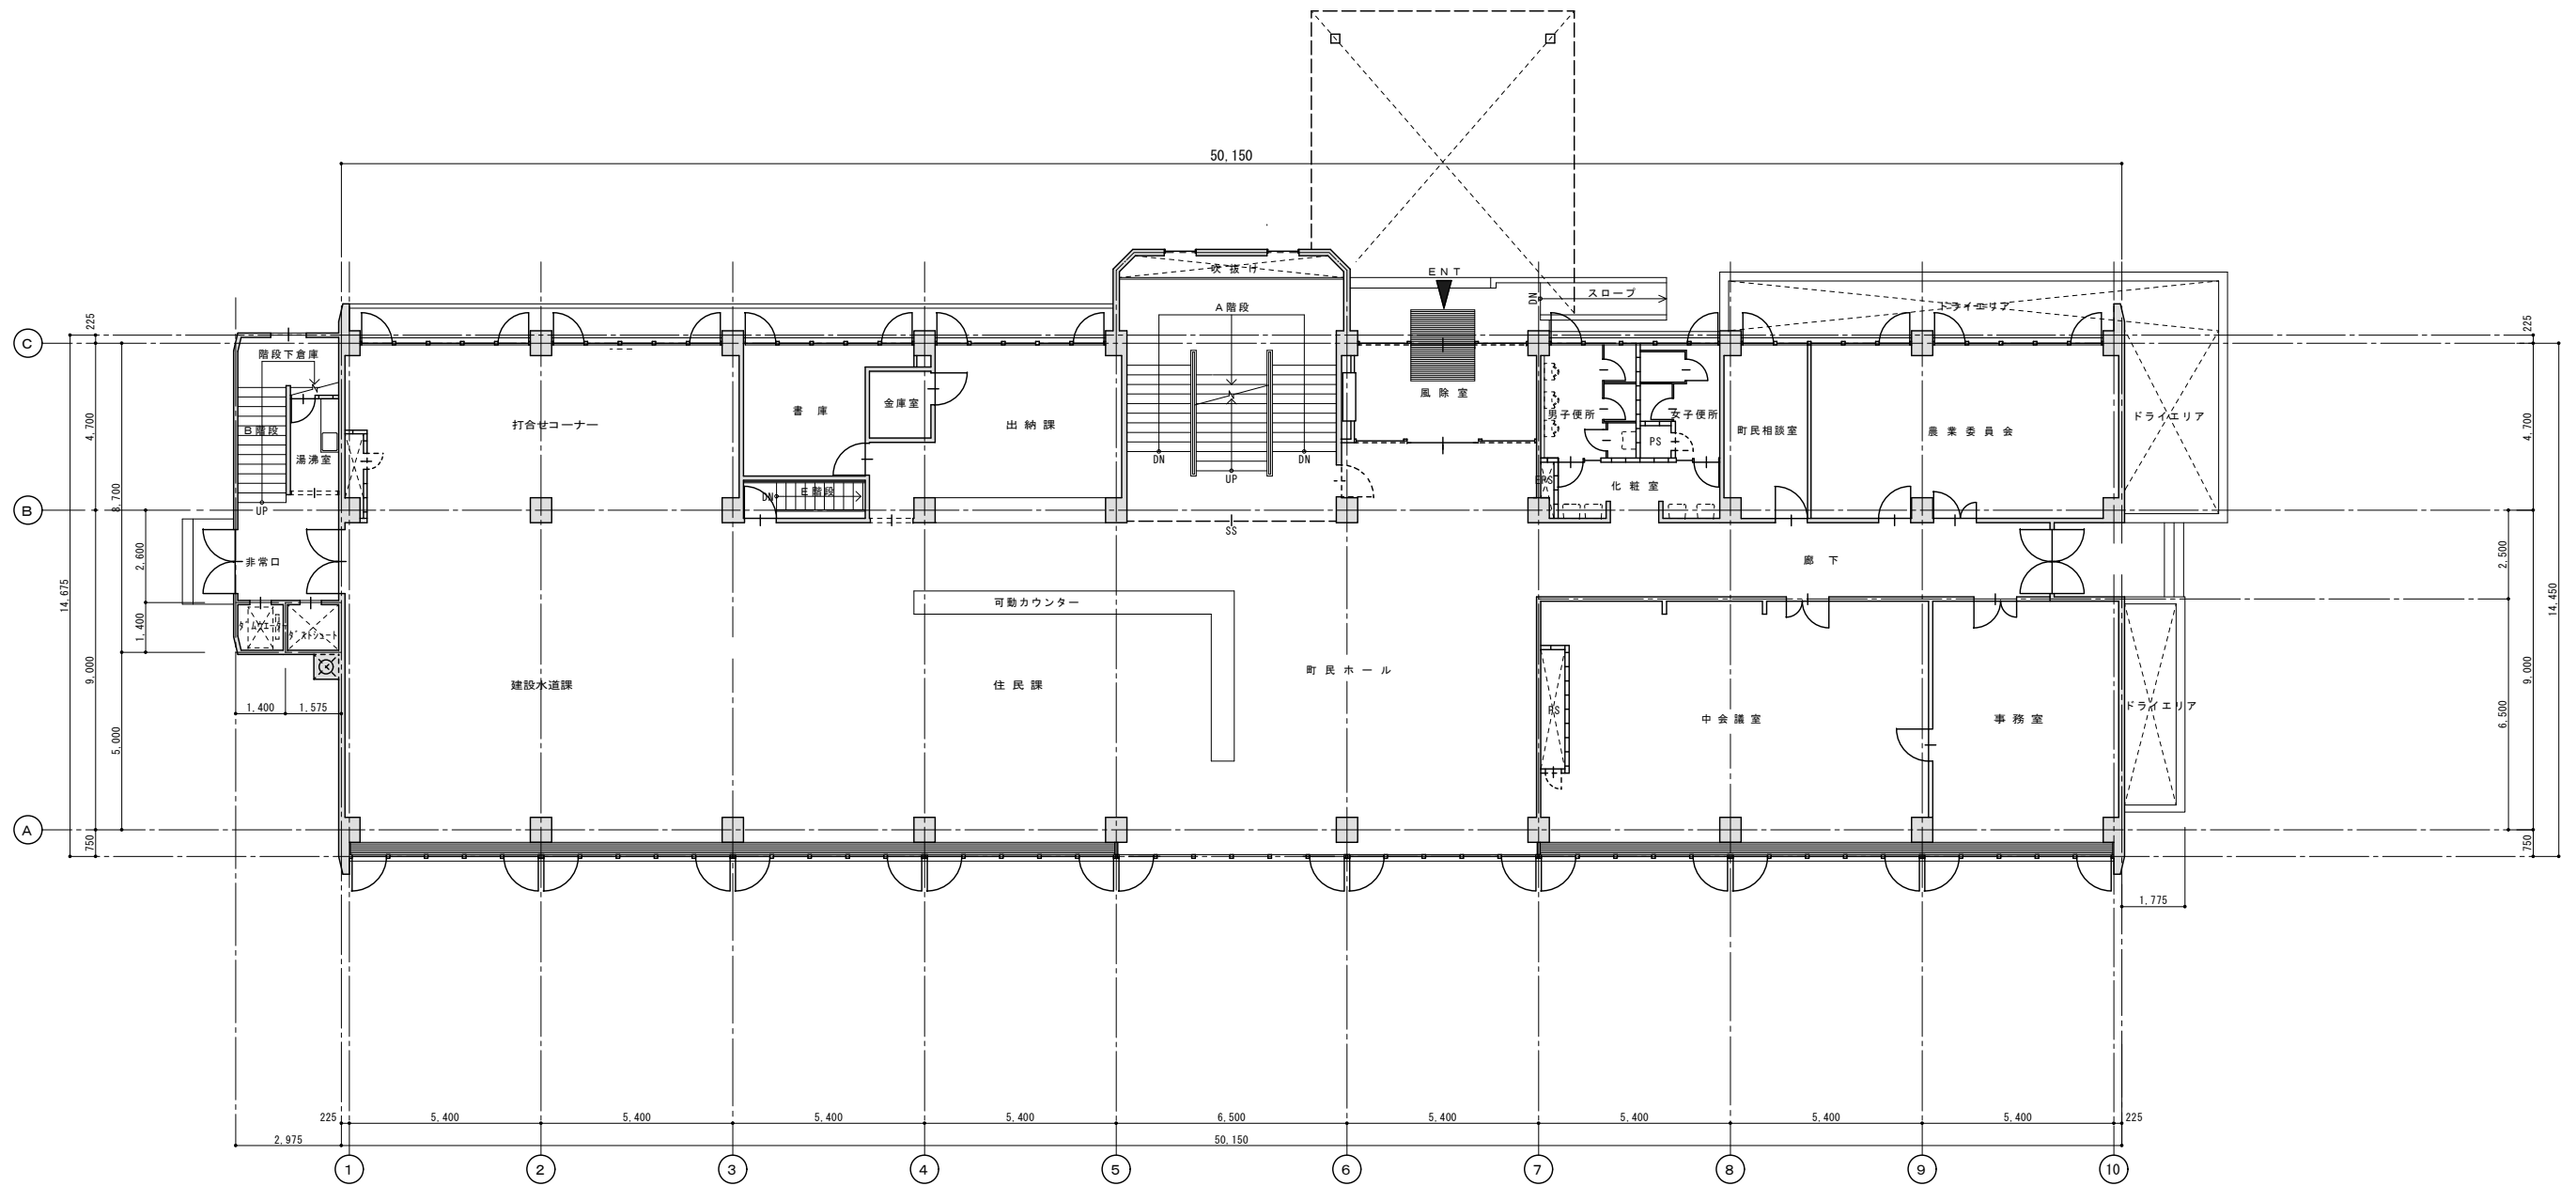


2階平面図 S=1/200 (A3版)

凡例		コンクリート壁を示す
		コンクリートブロック壁を示す

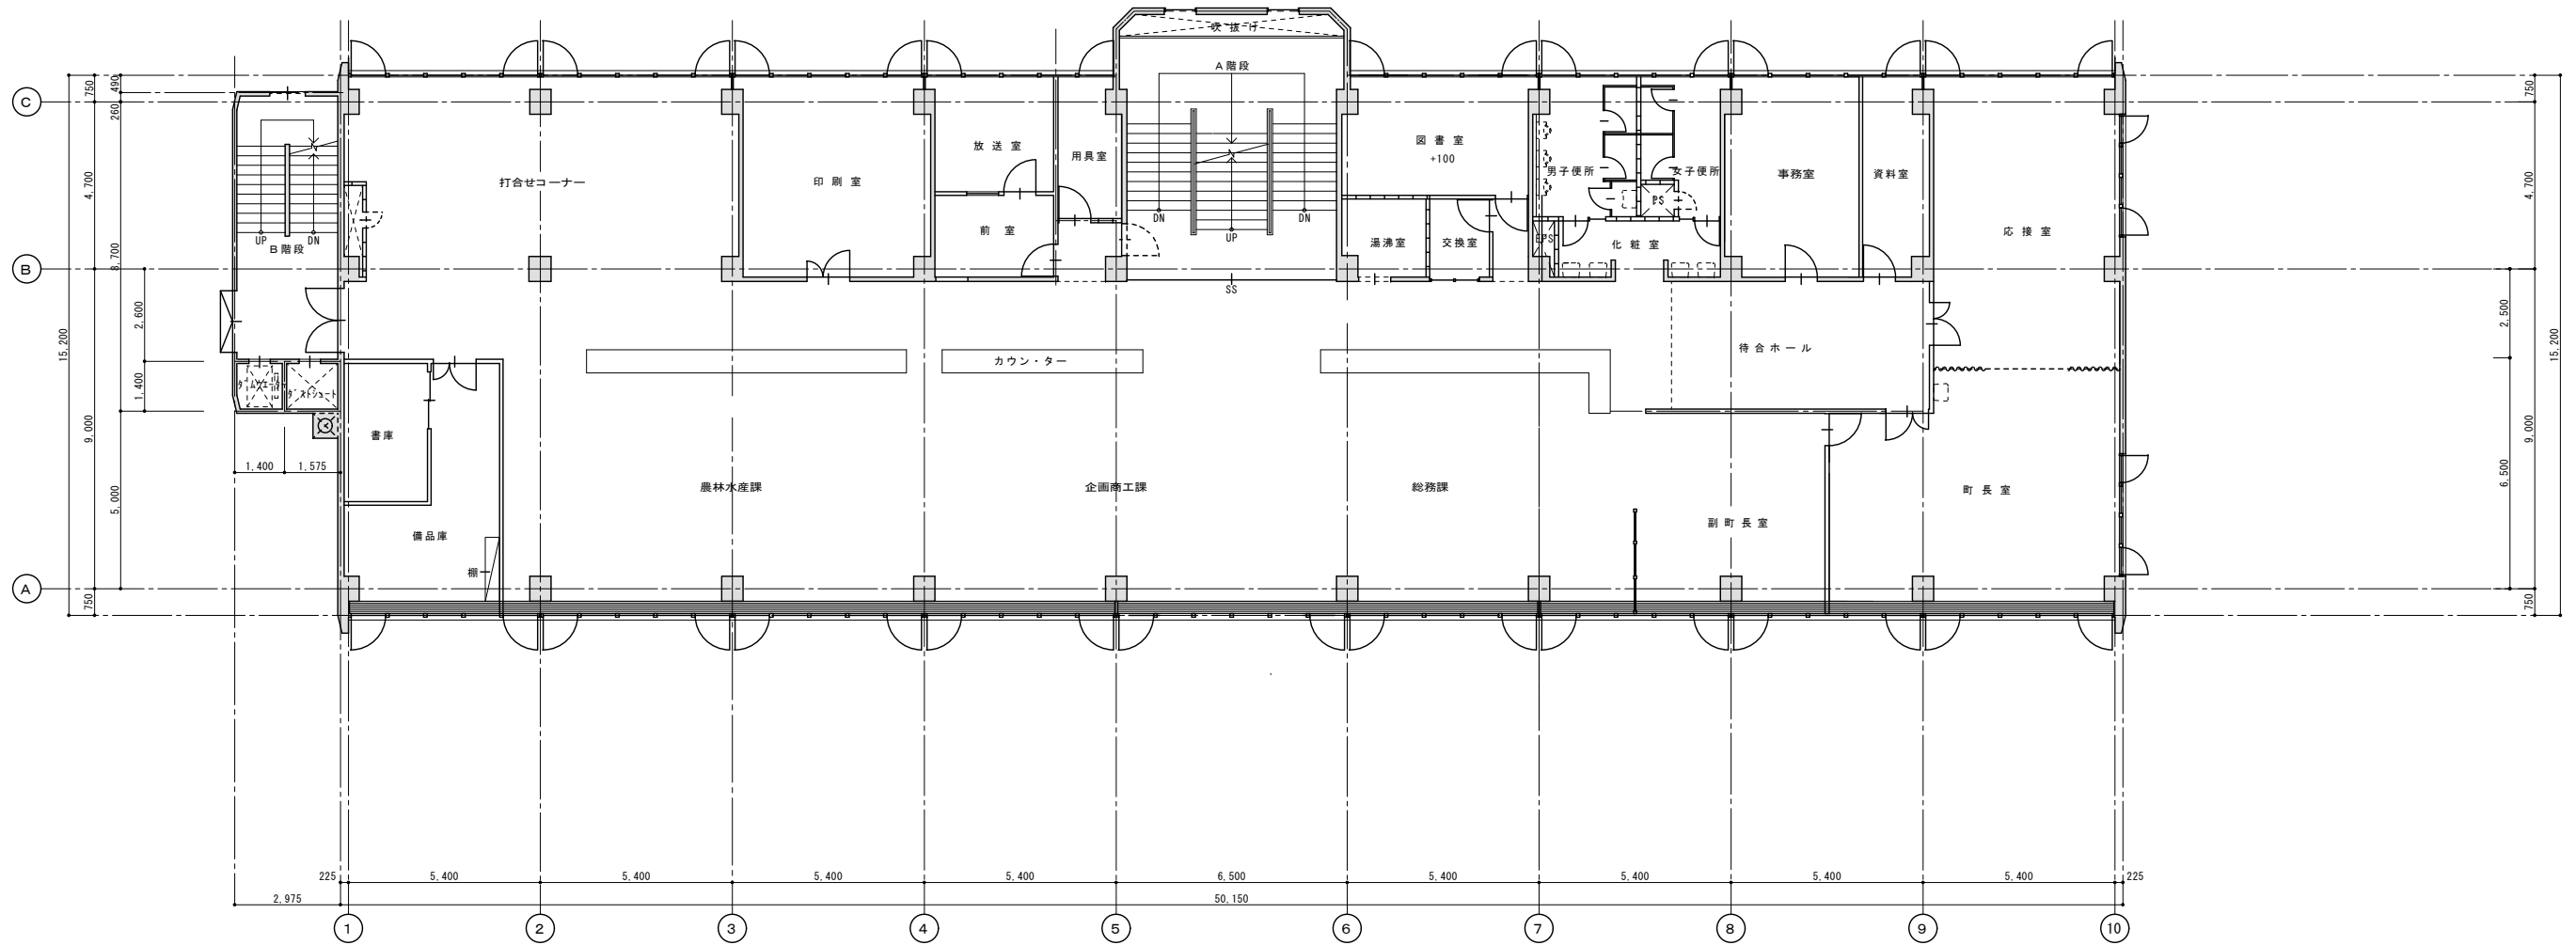


3階平面図 S=1/200 (A3版)

凡		コンクリート壁を示す
例		コンクリートブロック壁を示す

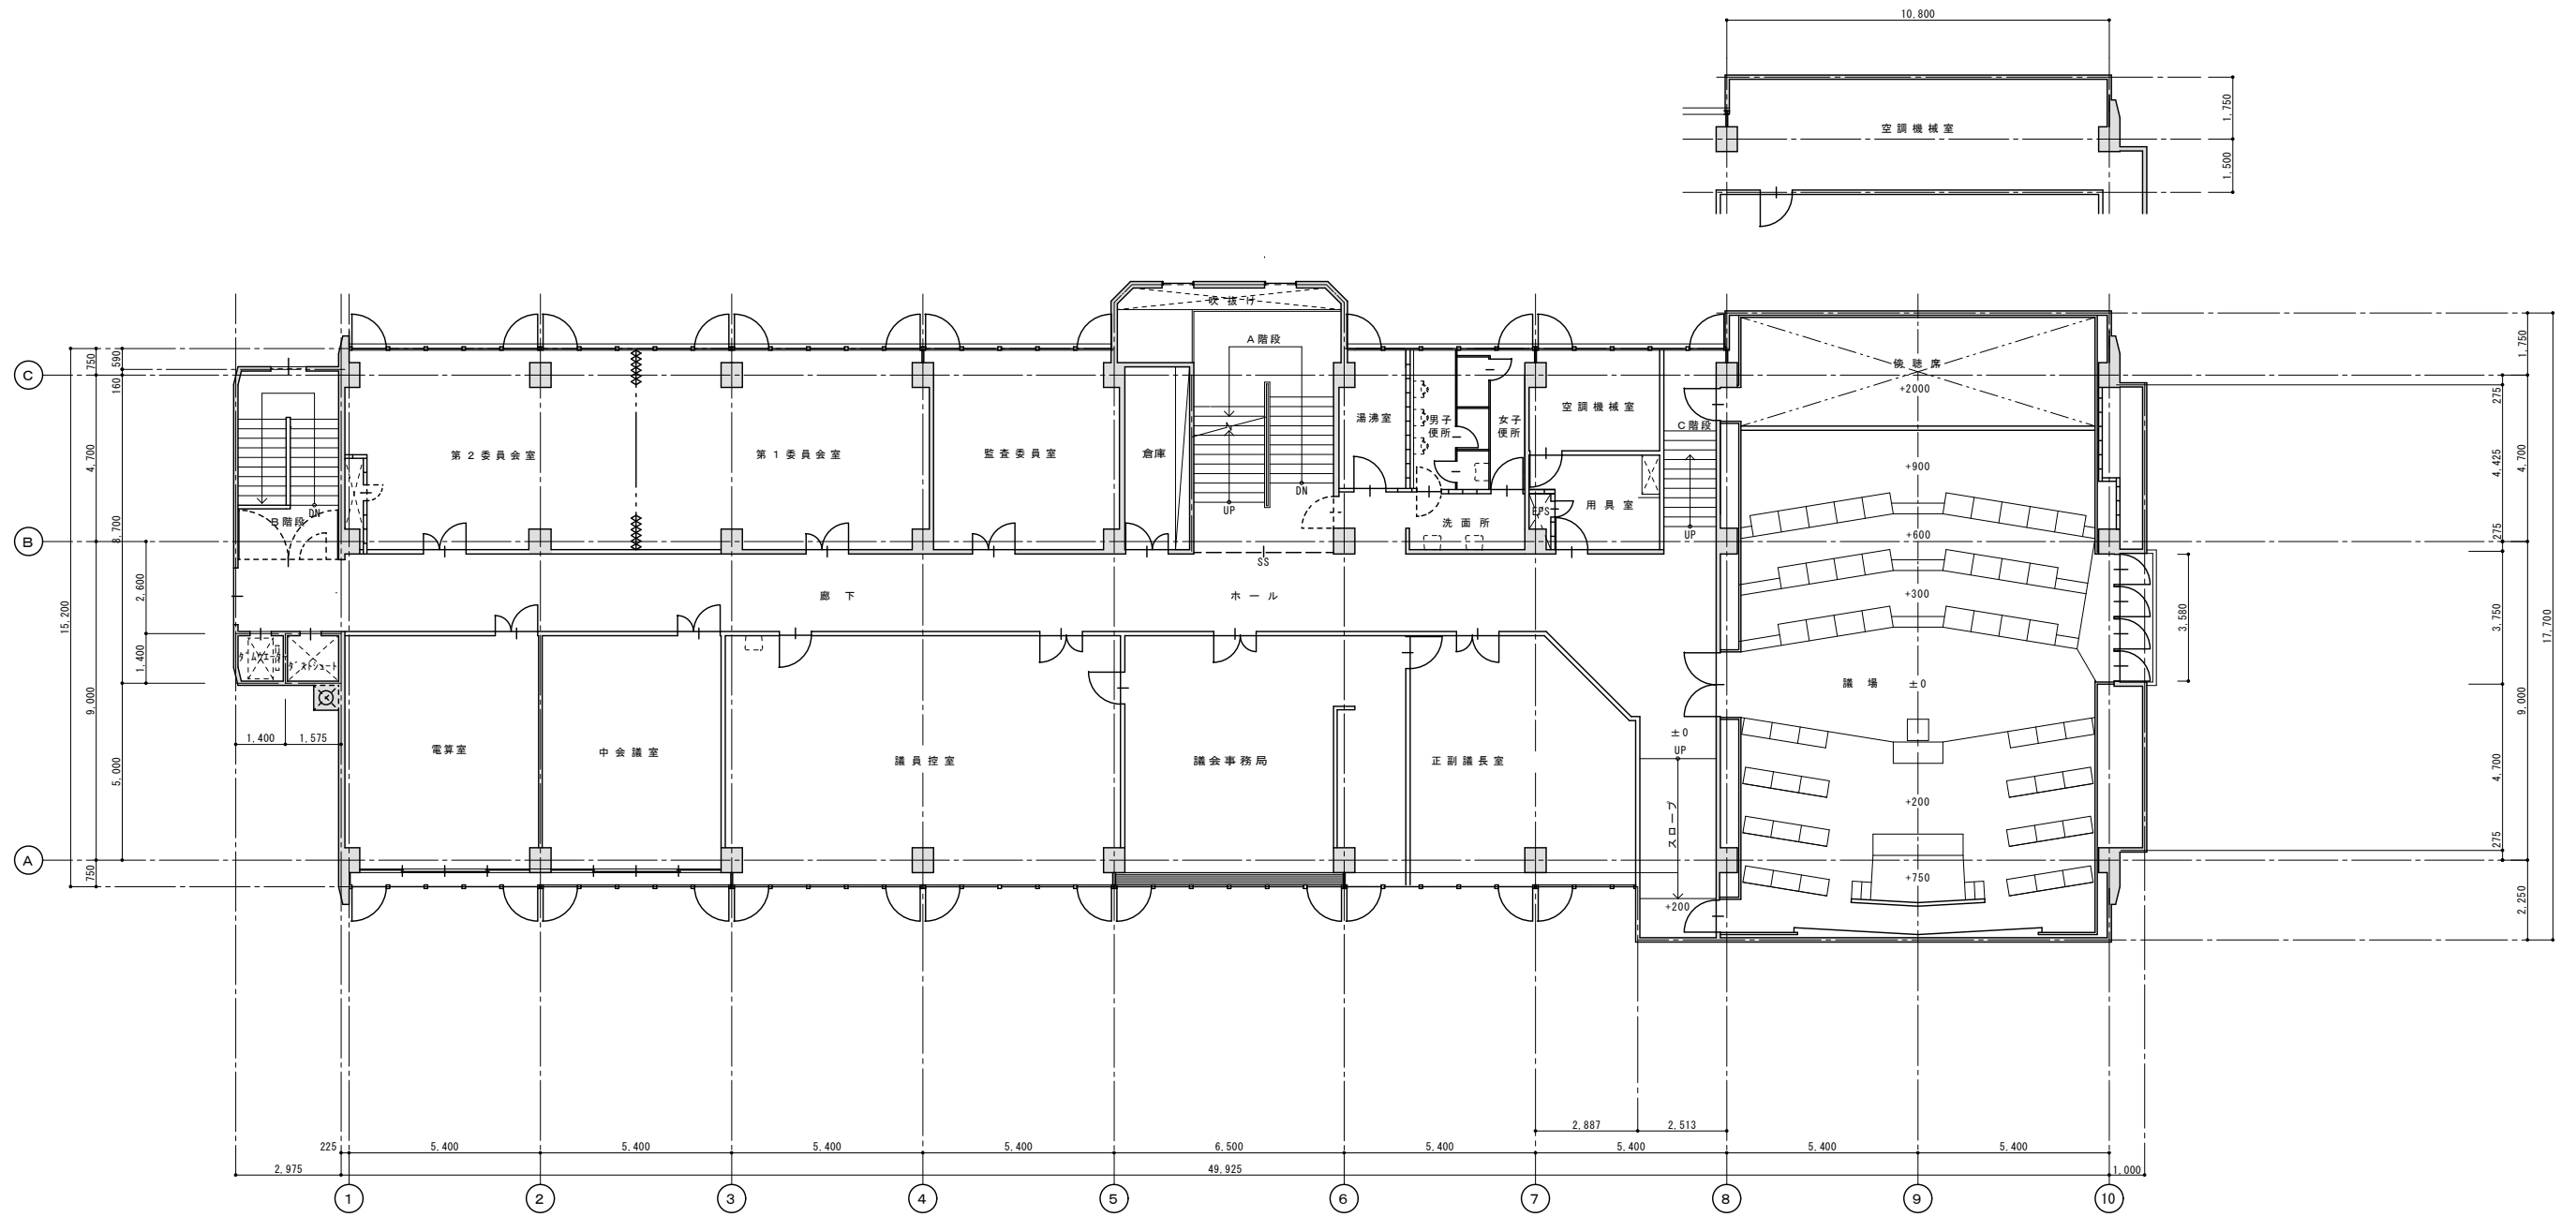


4階平面図 S=1/200 (A3版)

凡		コンクリート壁を示す
例		コンクリートブロック壁を示す

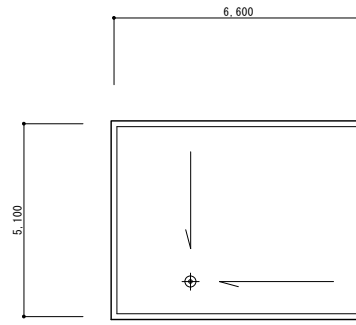


PH屋根伏図

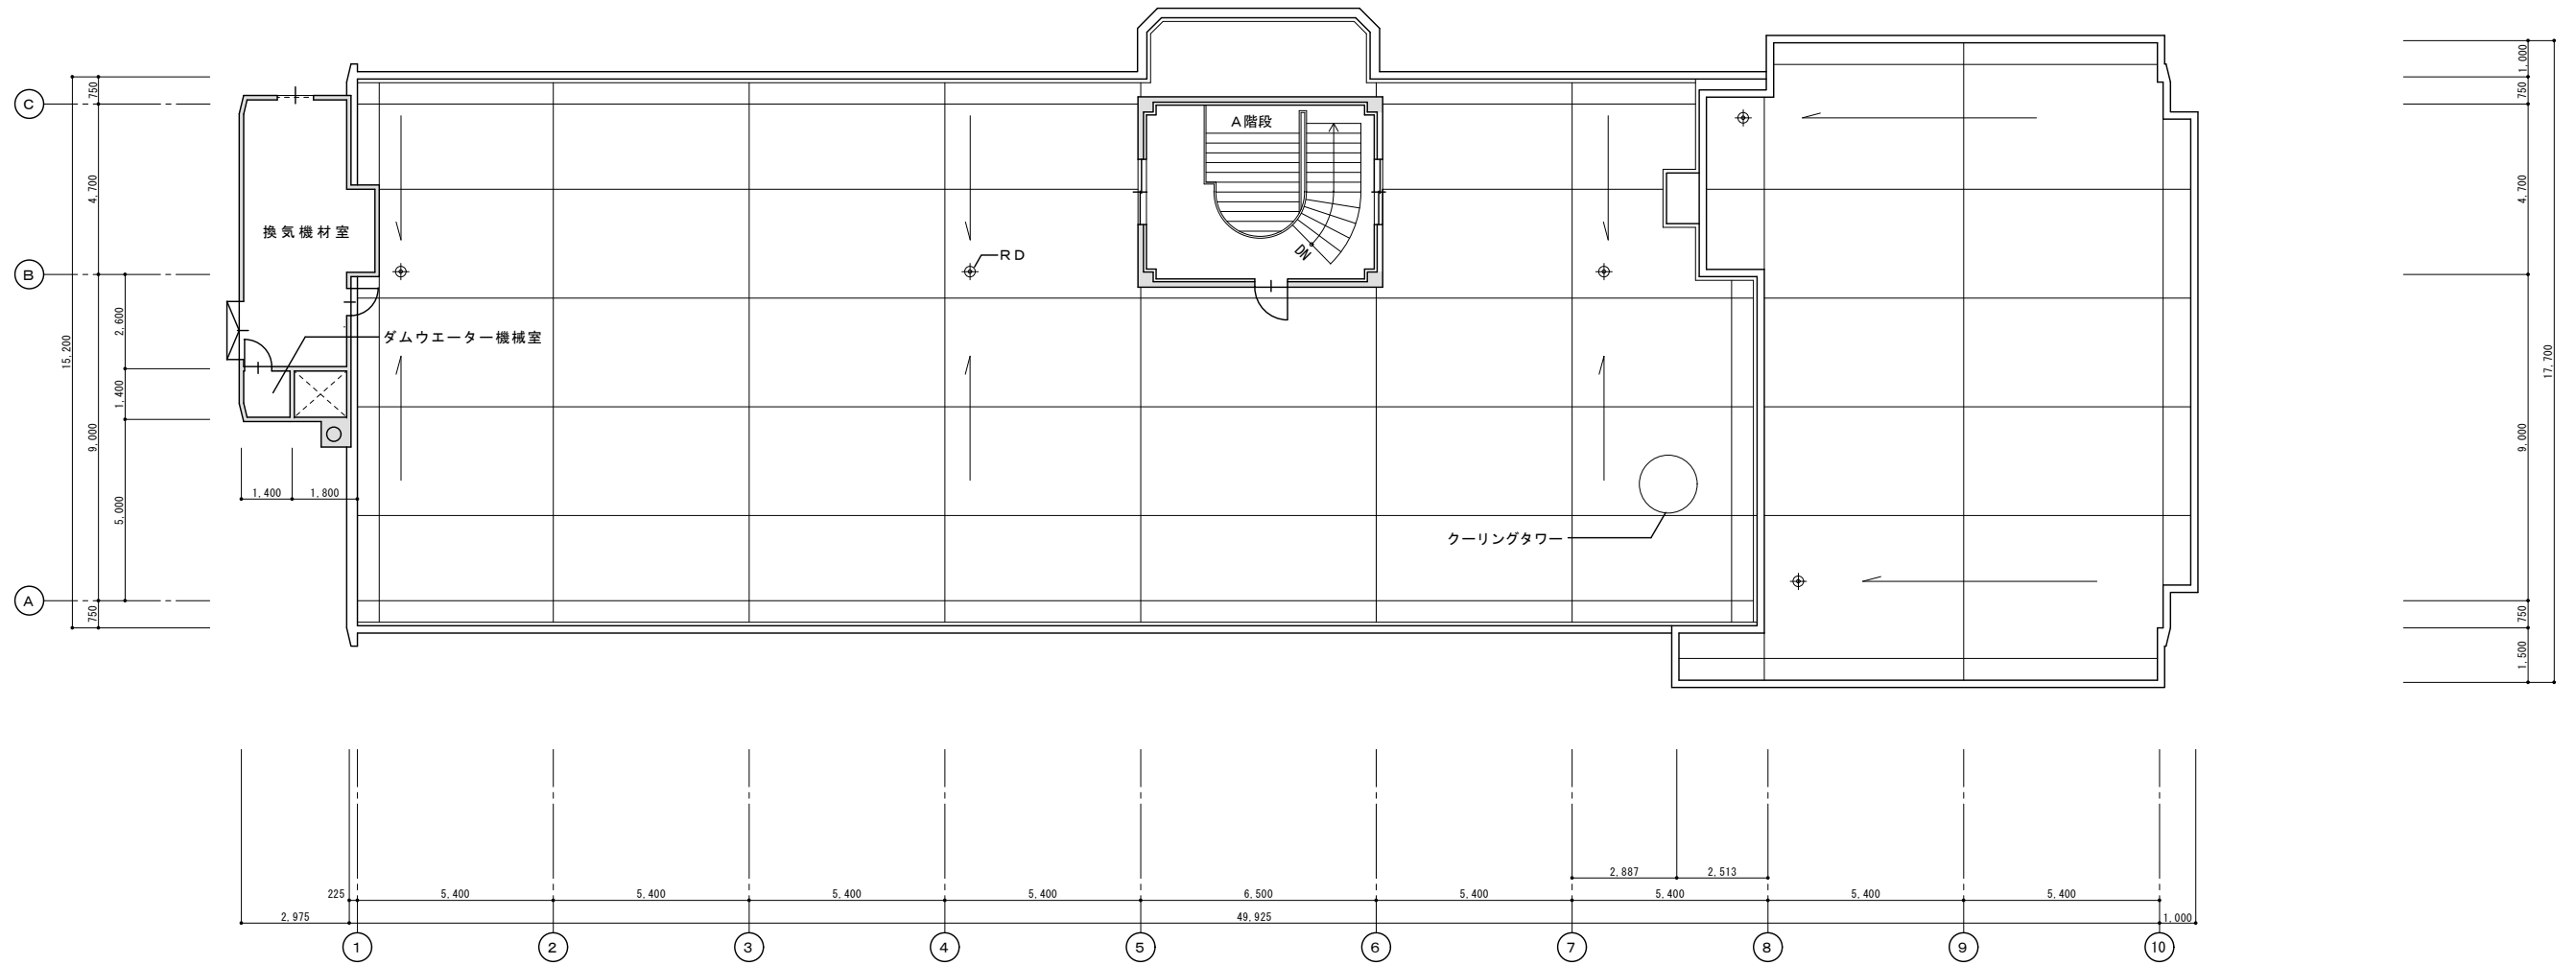


PH平面図 S=1/200 (A3版)


凡		コンクリート壁を示す
例		

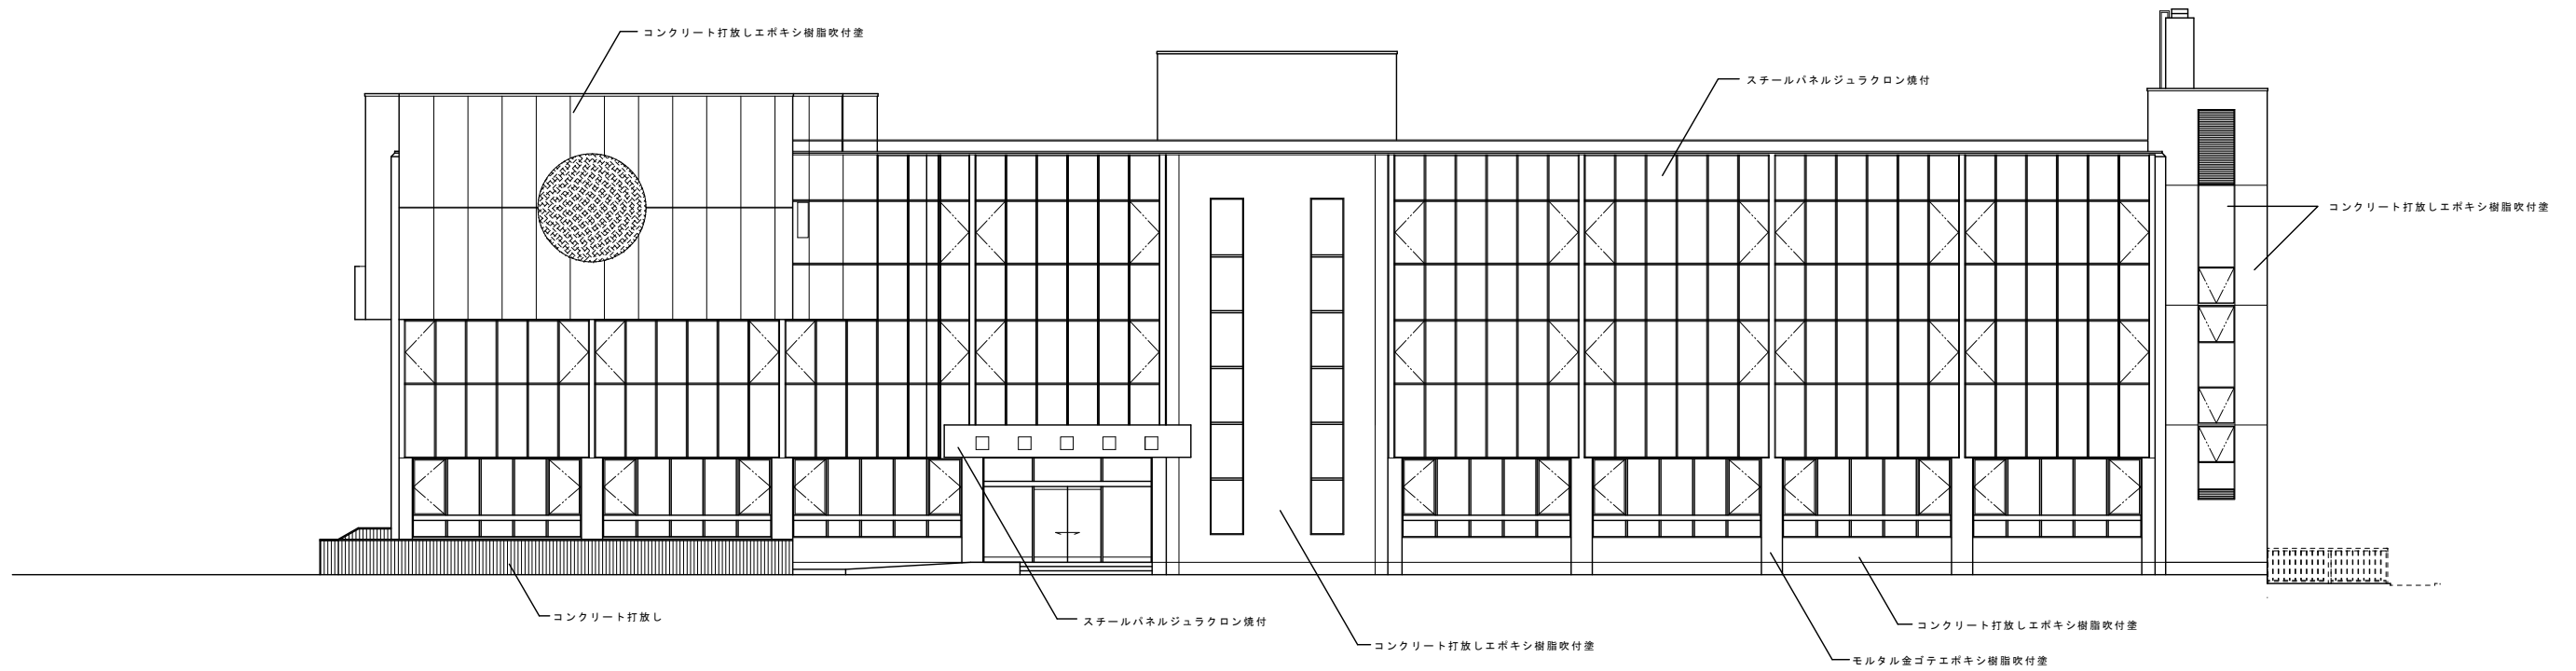


北側立面図 S=1/200 (A3版)

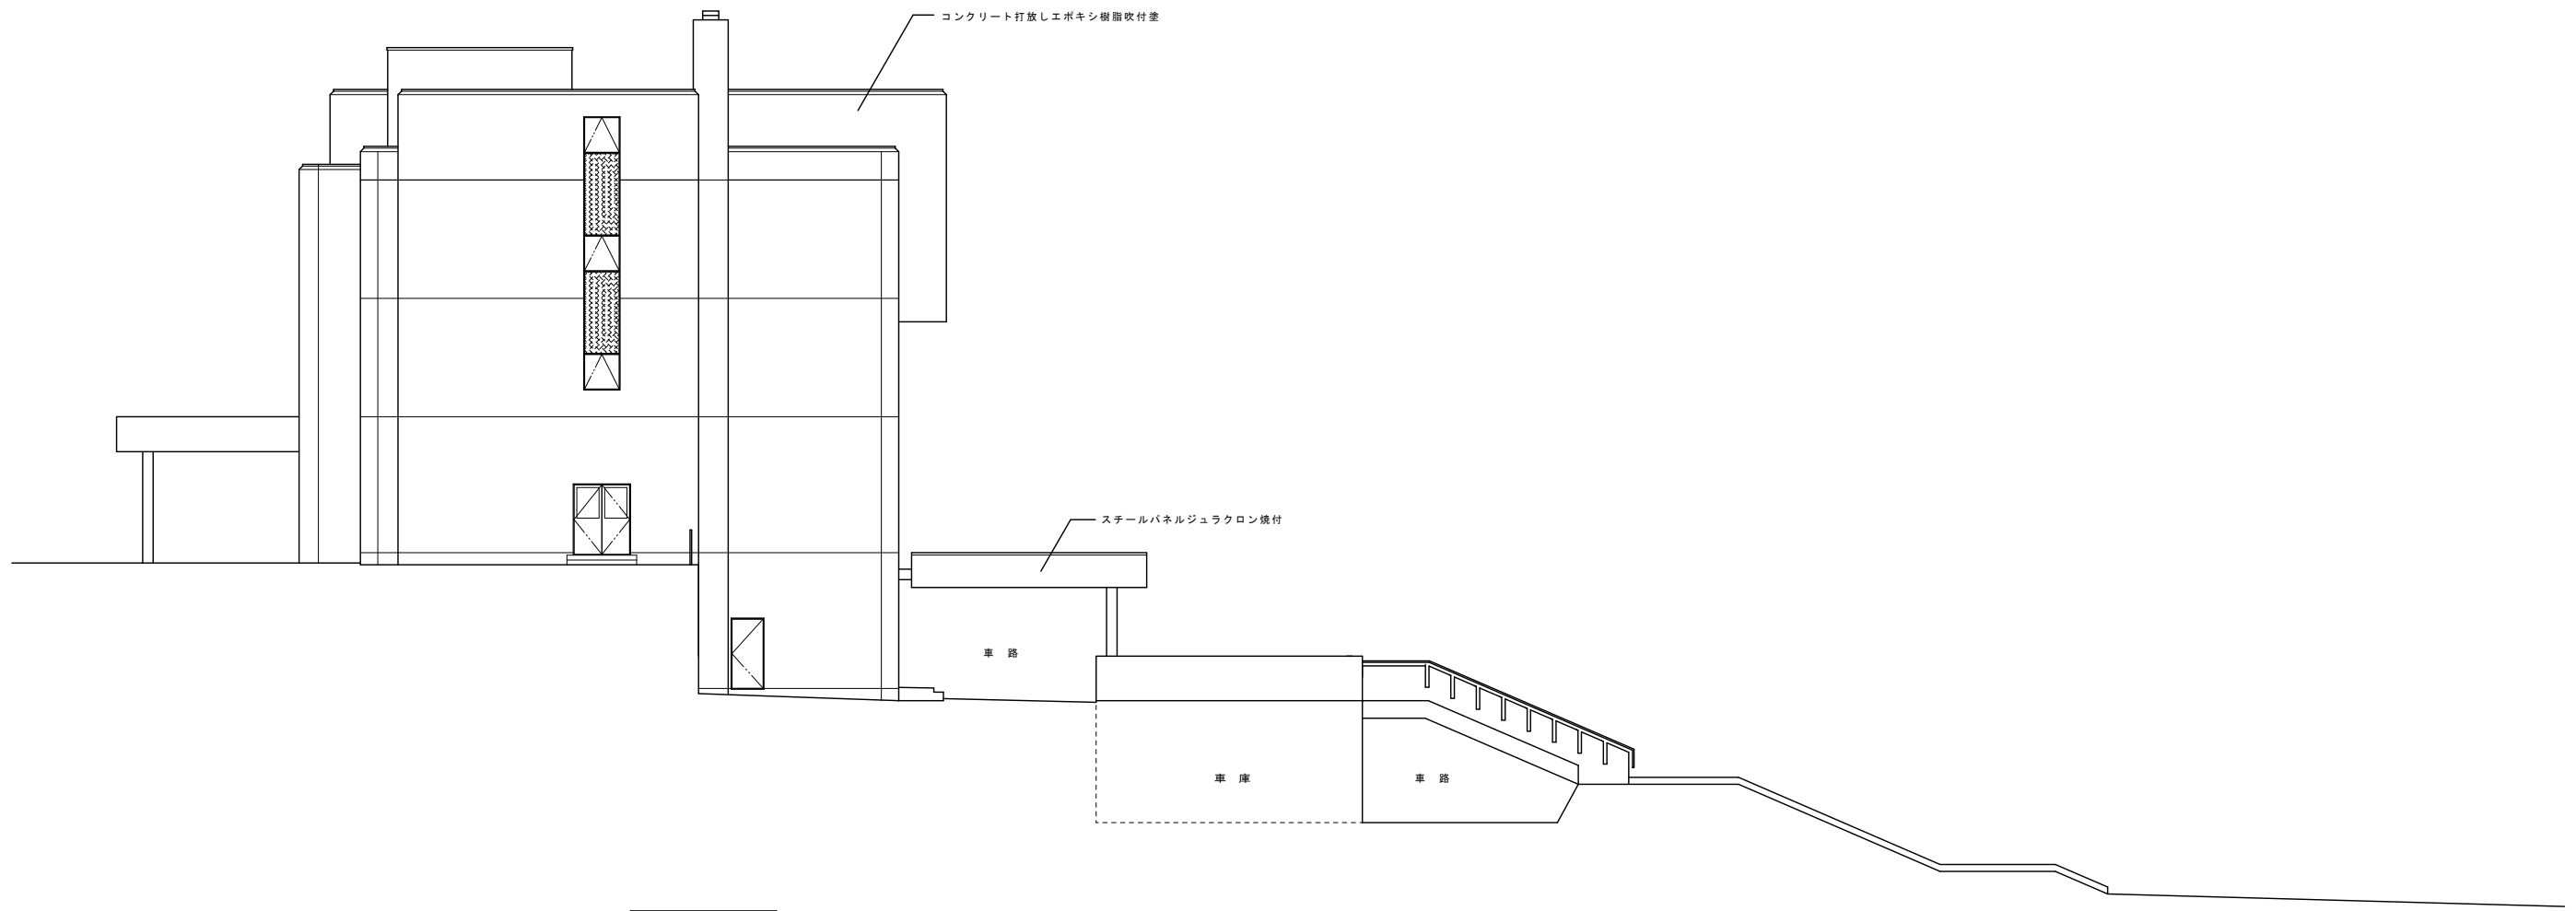


西側立面図 S=1/200 (A3版)

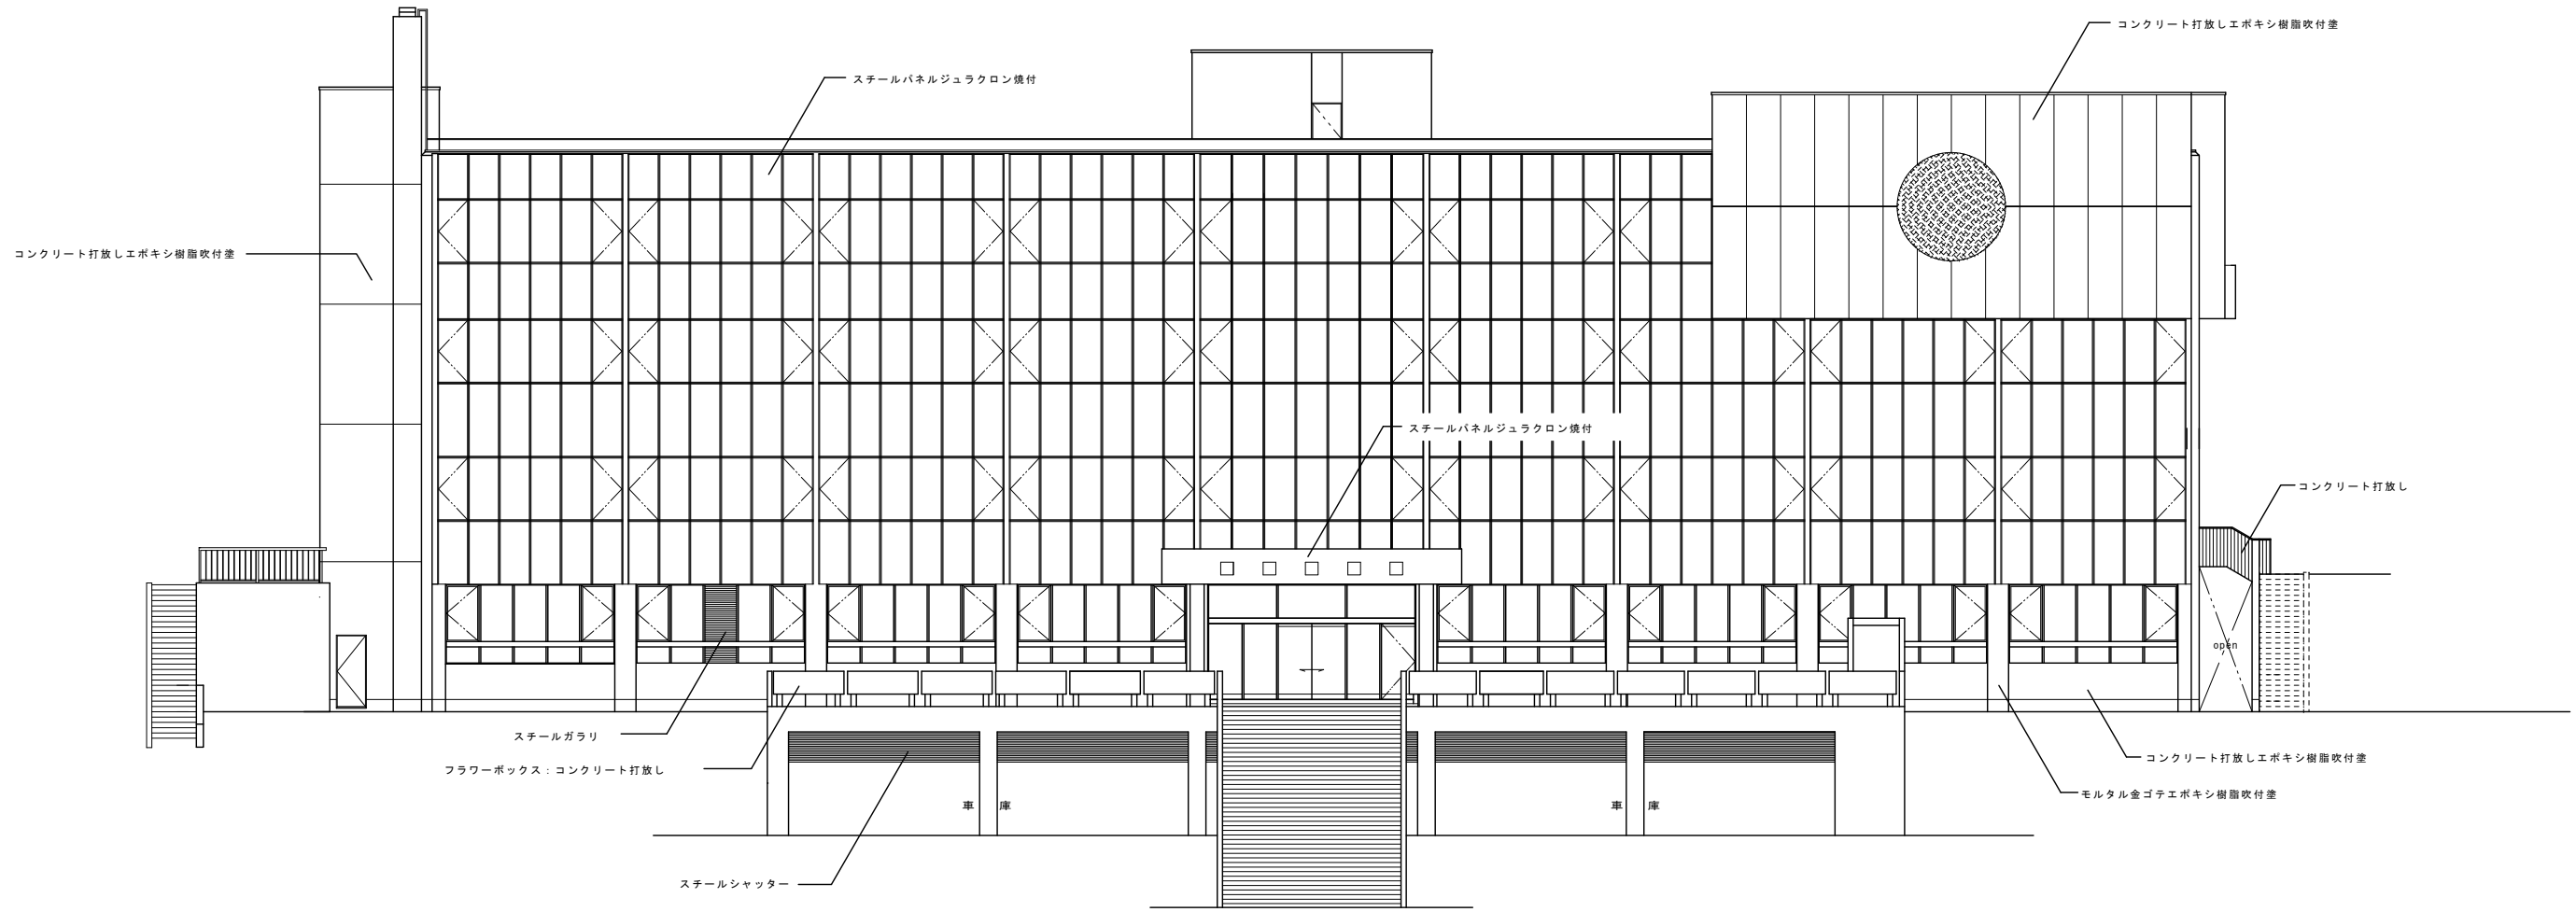

南側立面図 S=1/200 (A3版)

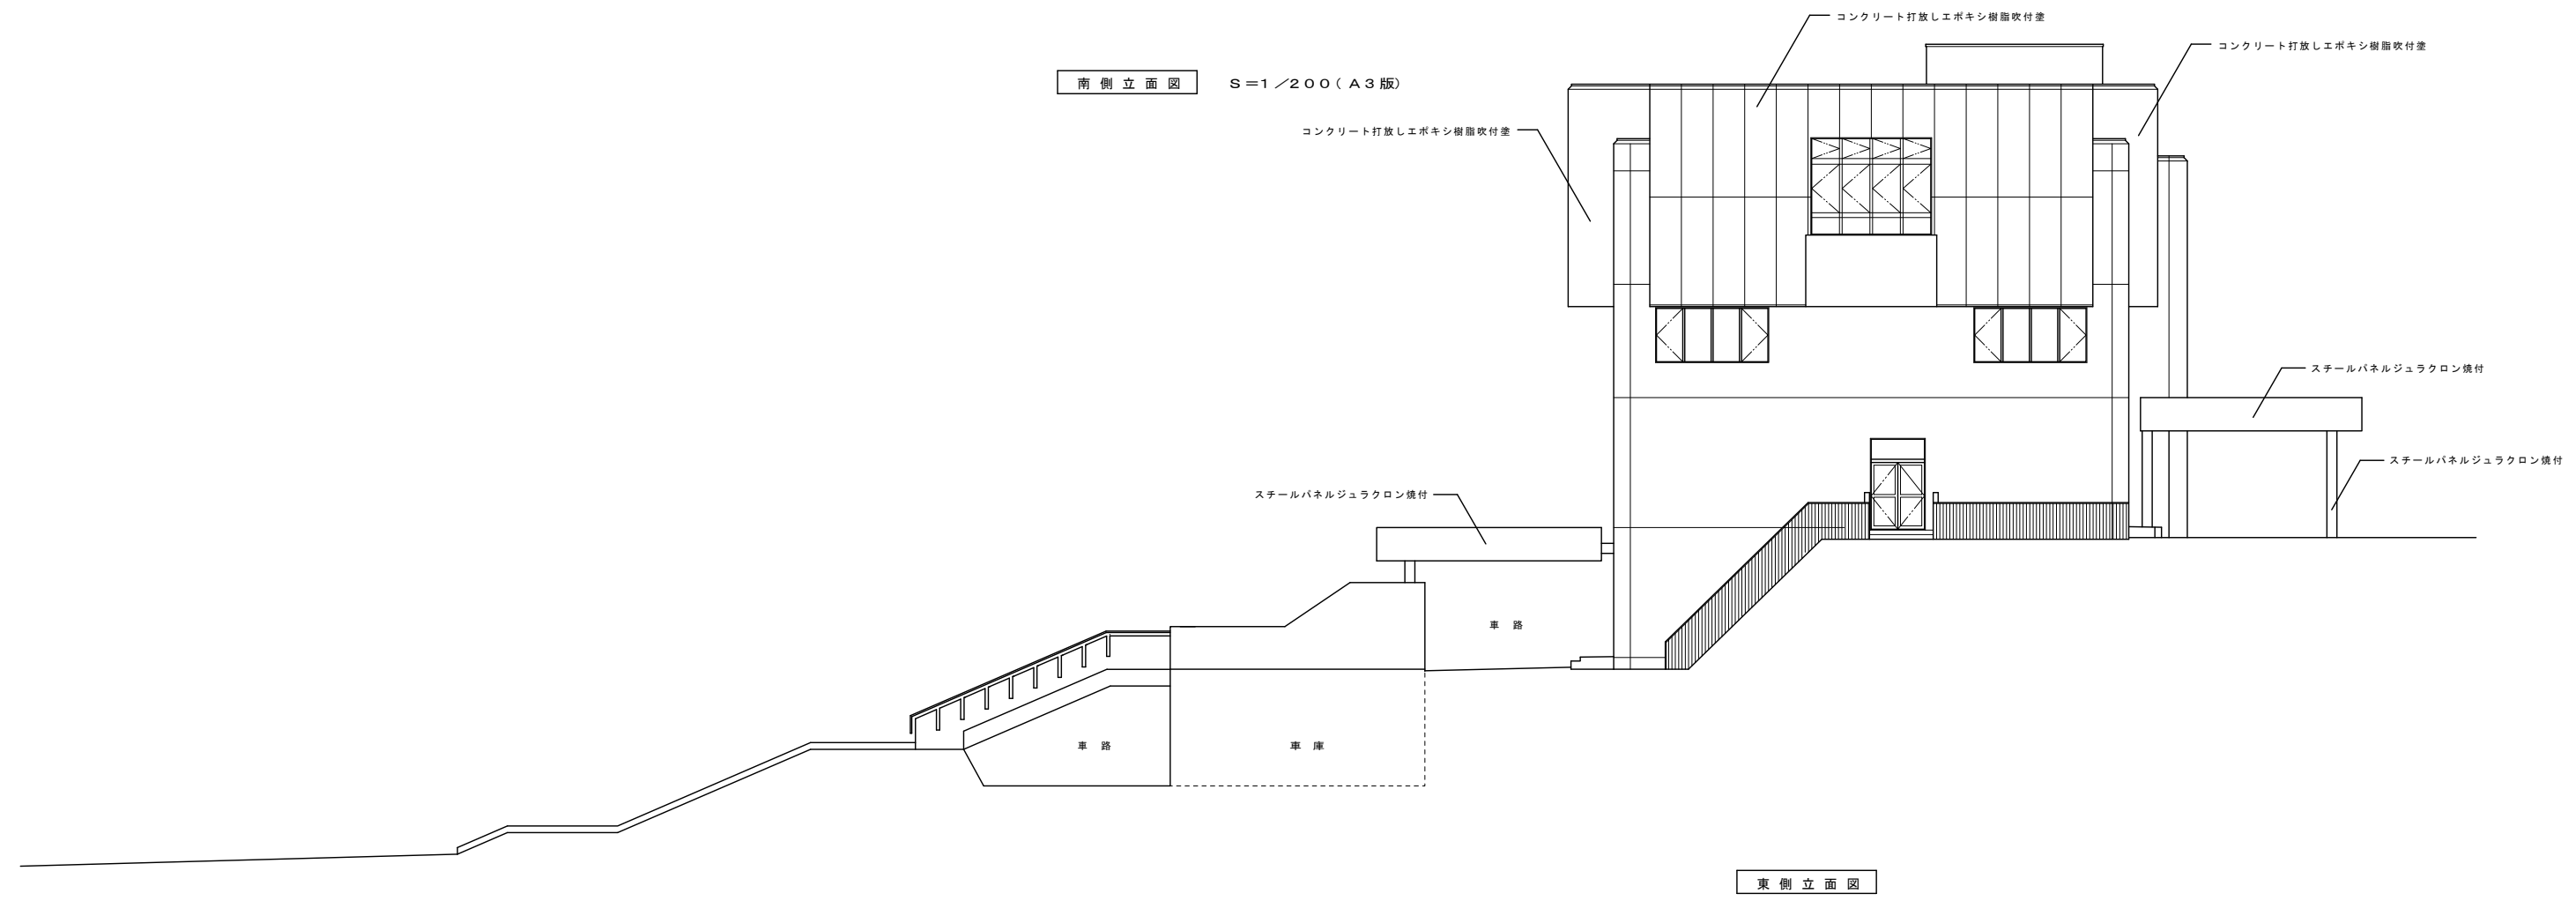

東側立面図

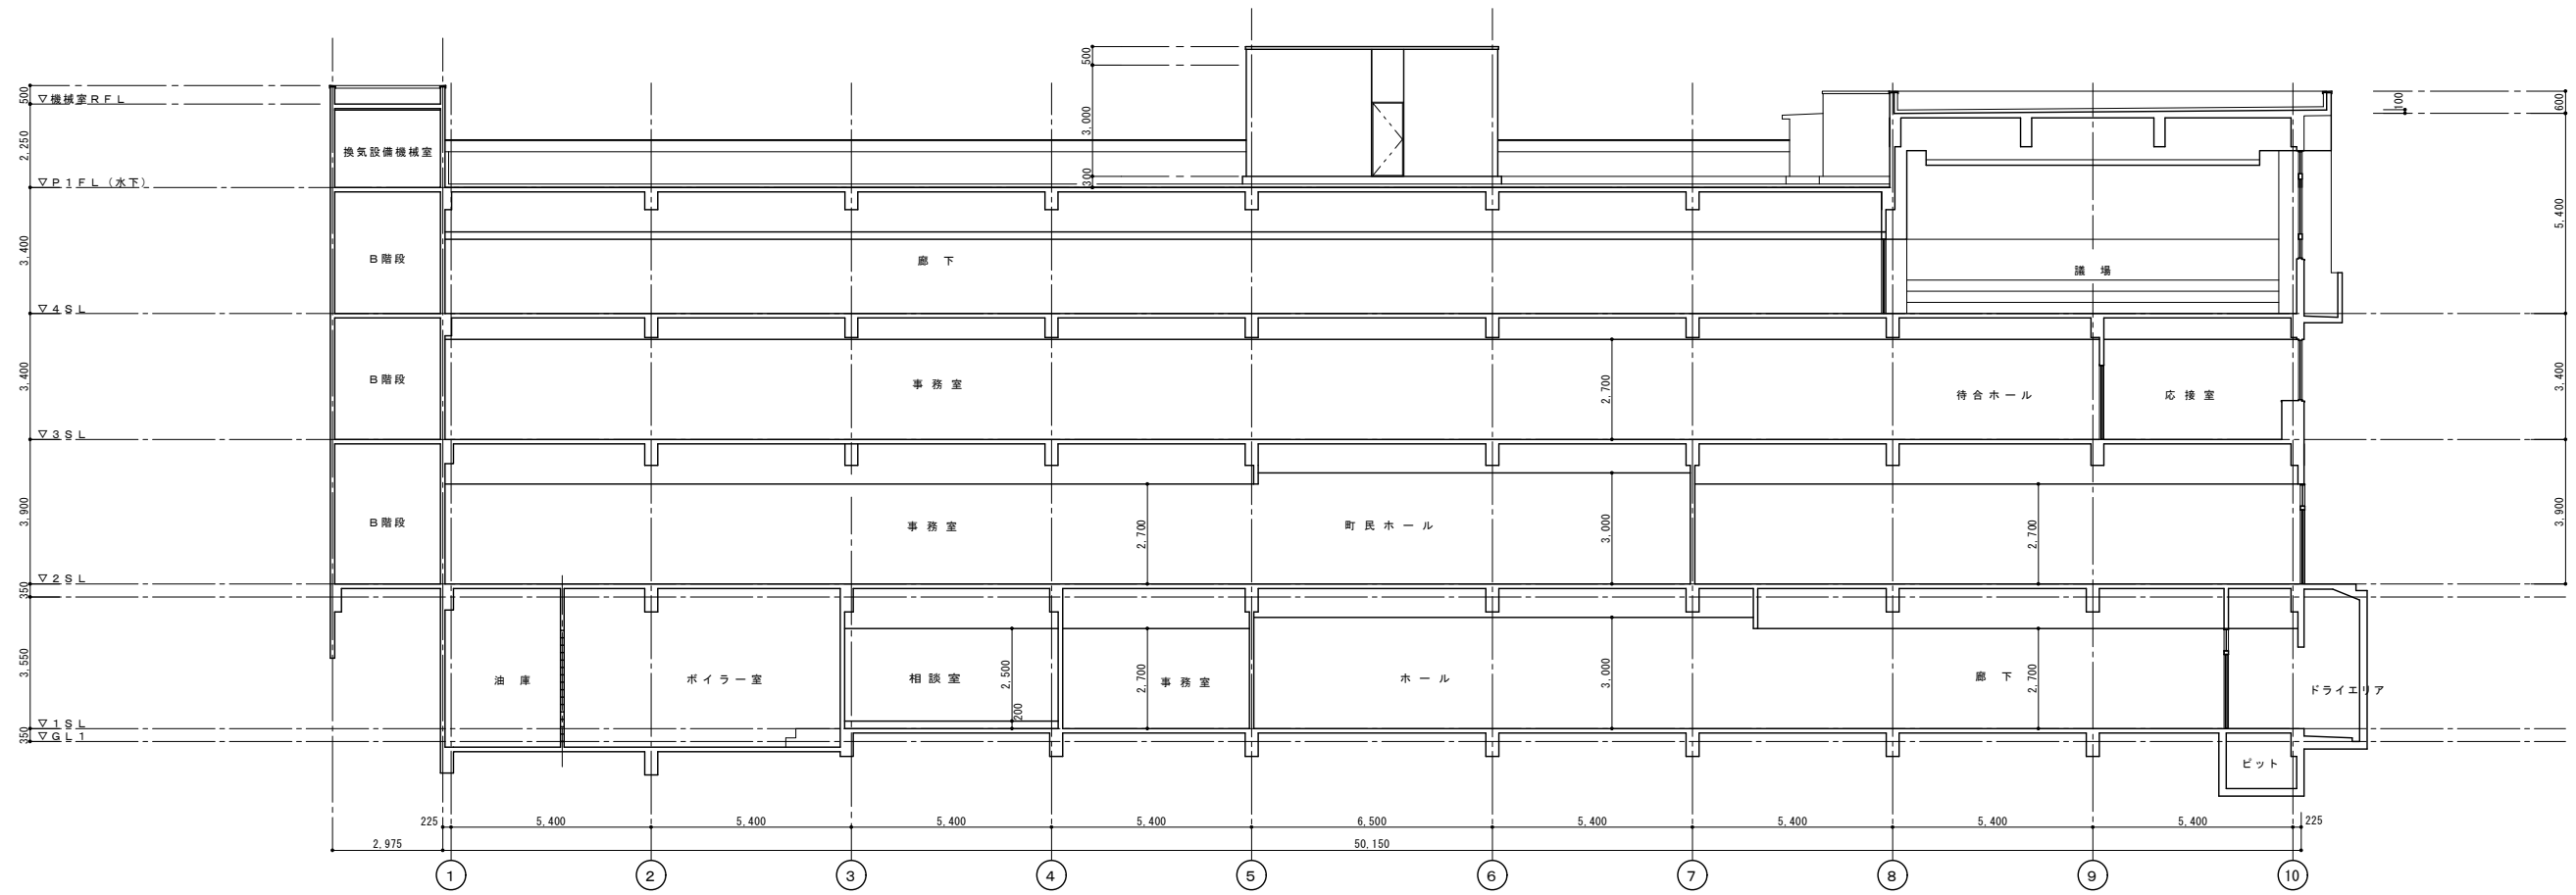

断面図 S=1/200 (A3版)



断面図 S=1/200 (A3版)