
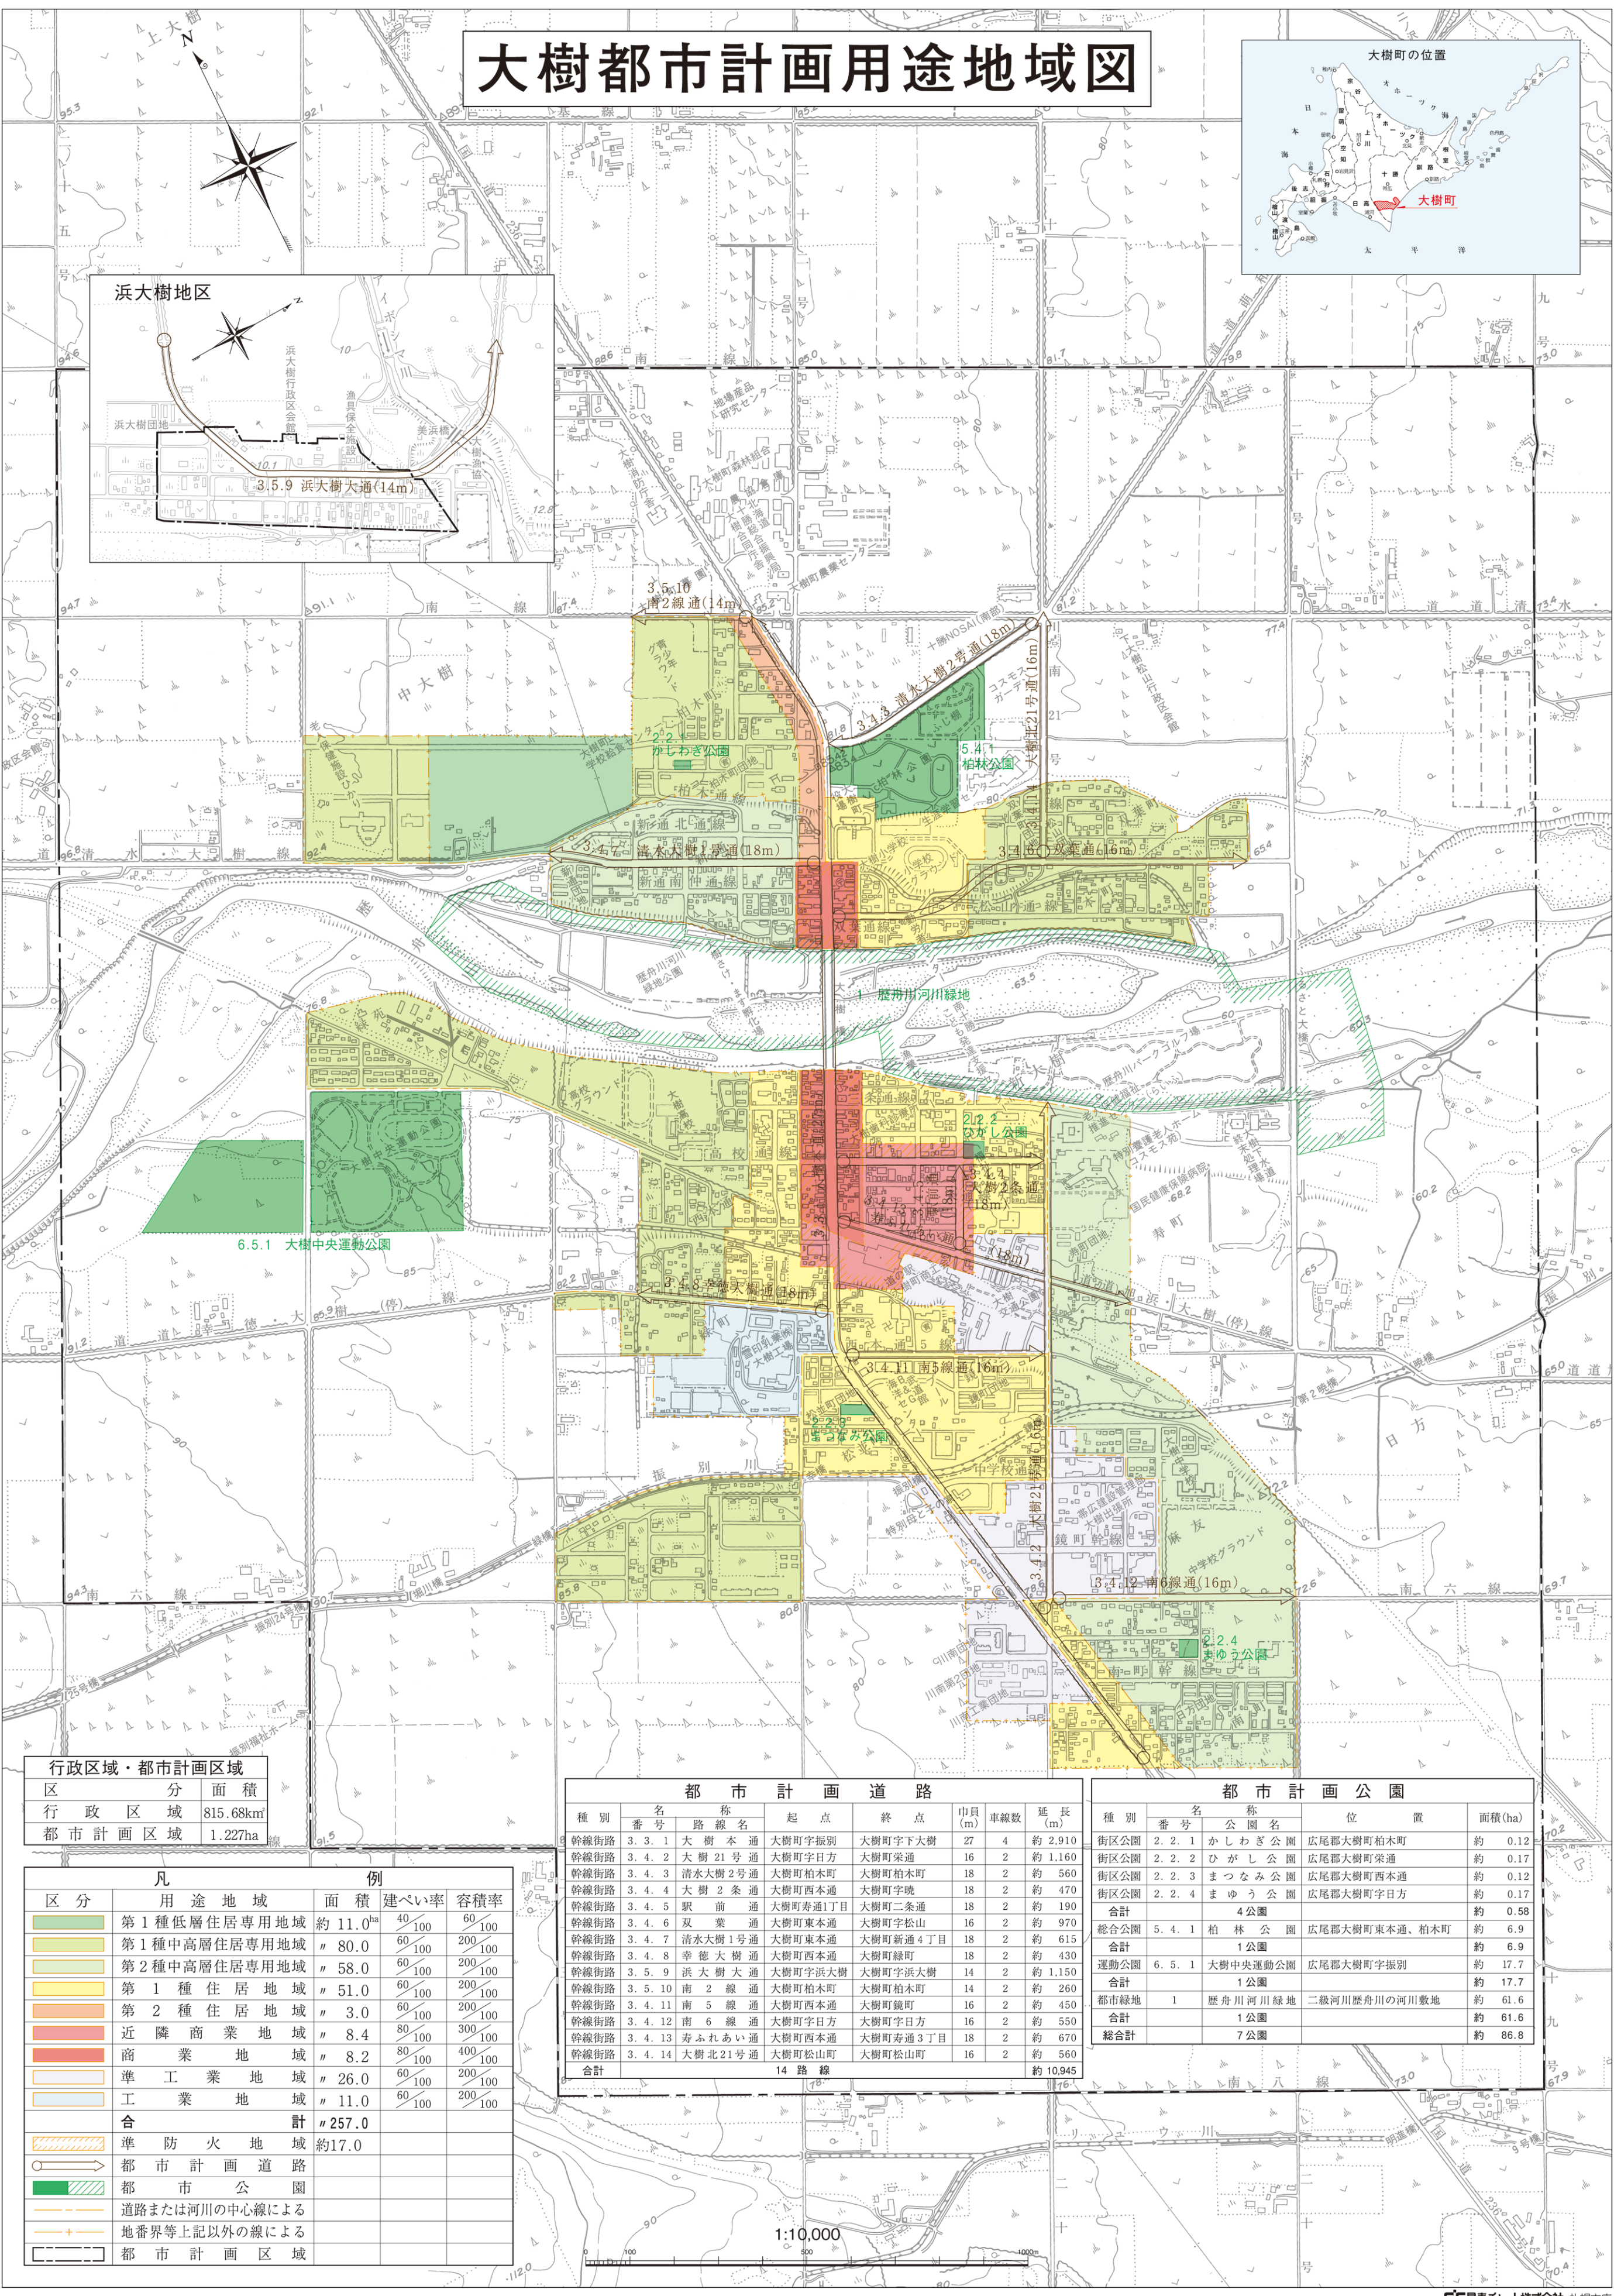


大樹都市計画用途地域図

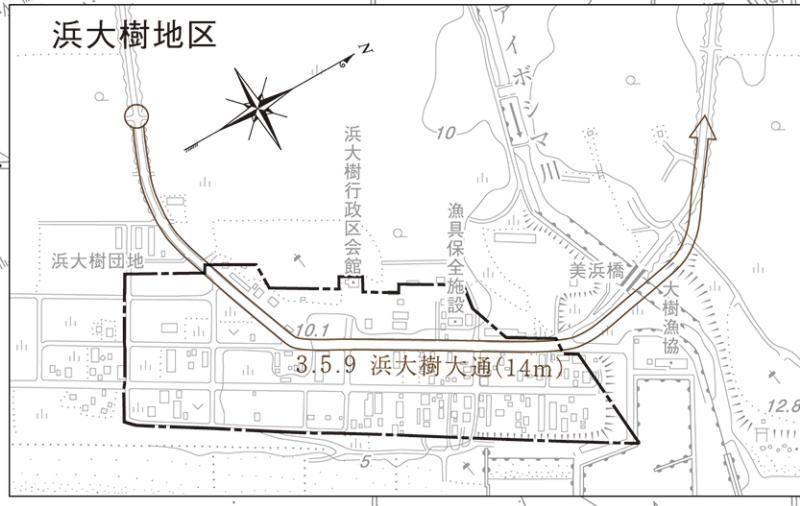

区分	面積
行政区画	815.68km ²
都市計画区域	1.227ha

種別	名称	起点	終点	中員(m)	車線数	延長(m)
幹線街路	3.3.1 大樹本通	大樹町字振別	大樹町字下大樹	27	4	約 2,910
幹線街路	3.4.2 大樹21号通	大樹町字日方	大樹町栄通	16	2	約 1,160
幹線街路	3.4.3 清水大樹2号通	大樹町柏木町	大樹町新通4丁目	18	2	約 560
幹線街路	3.4.4 大樹2条通	大樹町西本通	大樹町字晩	18	2	約 470
幹線街路	3.4.5 駅前通	大樹町寿通1丁目	大樹町二条通	18	2	約 190
幹線街路	3.4.6 双葉通	大樹町東本通	大樹町字松山	18	2	約 970
幹線街路	3.4.7 清水大樹1号通	大樹町東本通	大樹町新通4丁目	16	2	約 615
幹線街路	3.4.8 幸徳大樹通	大樹町西本通	大樹町鏡町	18	2	約 430
幹線街路	3.5.9 浜大樹大通	大樹町字浜大樹	大樹町字浜大樹	14	2	約 1,150
幹線街路	3.5.10 南2線通	大樹町柏木町	大樹町柏木町	14	2	約 260
幹線街路	3.4.11 南5線通	大樹町西本通	大樹町鏡町	16	2	約 450
幹線街路	3.4.12 南6線通	大樹町字日方	大樹町字日方	16	2	約 550
幹線街路	3.4.13 寿ふれあい通	大樹町西本通	大樹町寿通3丁目	18	2	約 670
幹線街路	3.4.14 大樹北21号通	大樹町松山町	大樹町松山町	16	2	約 560
合計		14 路線				約 10,945

種別	名称	位置	面積(ha)
街区公園	2.2.1 かしわぎ公園	広尾郡大樹町柏木町	約 0.12
街区公園	2.2.2 ひがし公園	広尾郡大樹町栄通	約 0.17
街区公園	2.2.3 まつなみ公園	広尾郡大樹町西本通	約 0.12
街区公園	2.2.4 まゆう公園	広尾郡大樹町字日方	約 0.17
合計	4公園		約 0.58
総合公園	5.4.1 柏林公園	広尾郡大樹町東本通、柏木町	約 6.9
合計	1公園		約 6.9
運動公園	6.5.1 大樹中央運動公園	広尾郡大樹町字振別	約 17.7
合計	1公園		約 17.7
都市緑地	1 歴舟川河川緑地	二級河川歴舟川の河川敷地	約 61.6
合計	1公園		約 61.6
総合計	7公園		約 86.8

区分	用途地域	面積	建ぺい率	容積率
第一種低層住居専用地域	第一種低層住居専用地域	約 11.0ha	40/100	60/100
	第一種中高層住居専用地域	約 80.0	60/100	200/100
第二種中高層住居専用地域	第二種中高層住居専用地域	約 58.0	60/100	200/100
	第一種住居地域	約 51.0	60/100	200/100
第二種住居地域	第二種住居地域	約 3.0	60/100	200/100
	近隣商業地域	約 8.4	80/100	300/100
商業地域	商業地域	約 8.2	80/100	400/100
	準工業地域	約 26.0	60/100	200/100
工業地域	工業地域	約 11.0	60/100	200/100
	合計	約 257.0		
準防火地域	準防火地域	約 17.0		

- 都市計画道路
- 都市公園
- 道路または河川の中心線による地番界等上記以外の線による
- 都市計画区域

1:10,000